


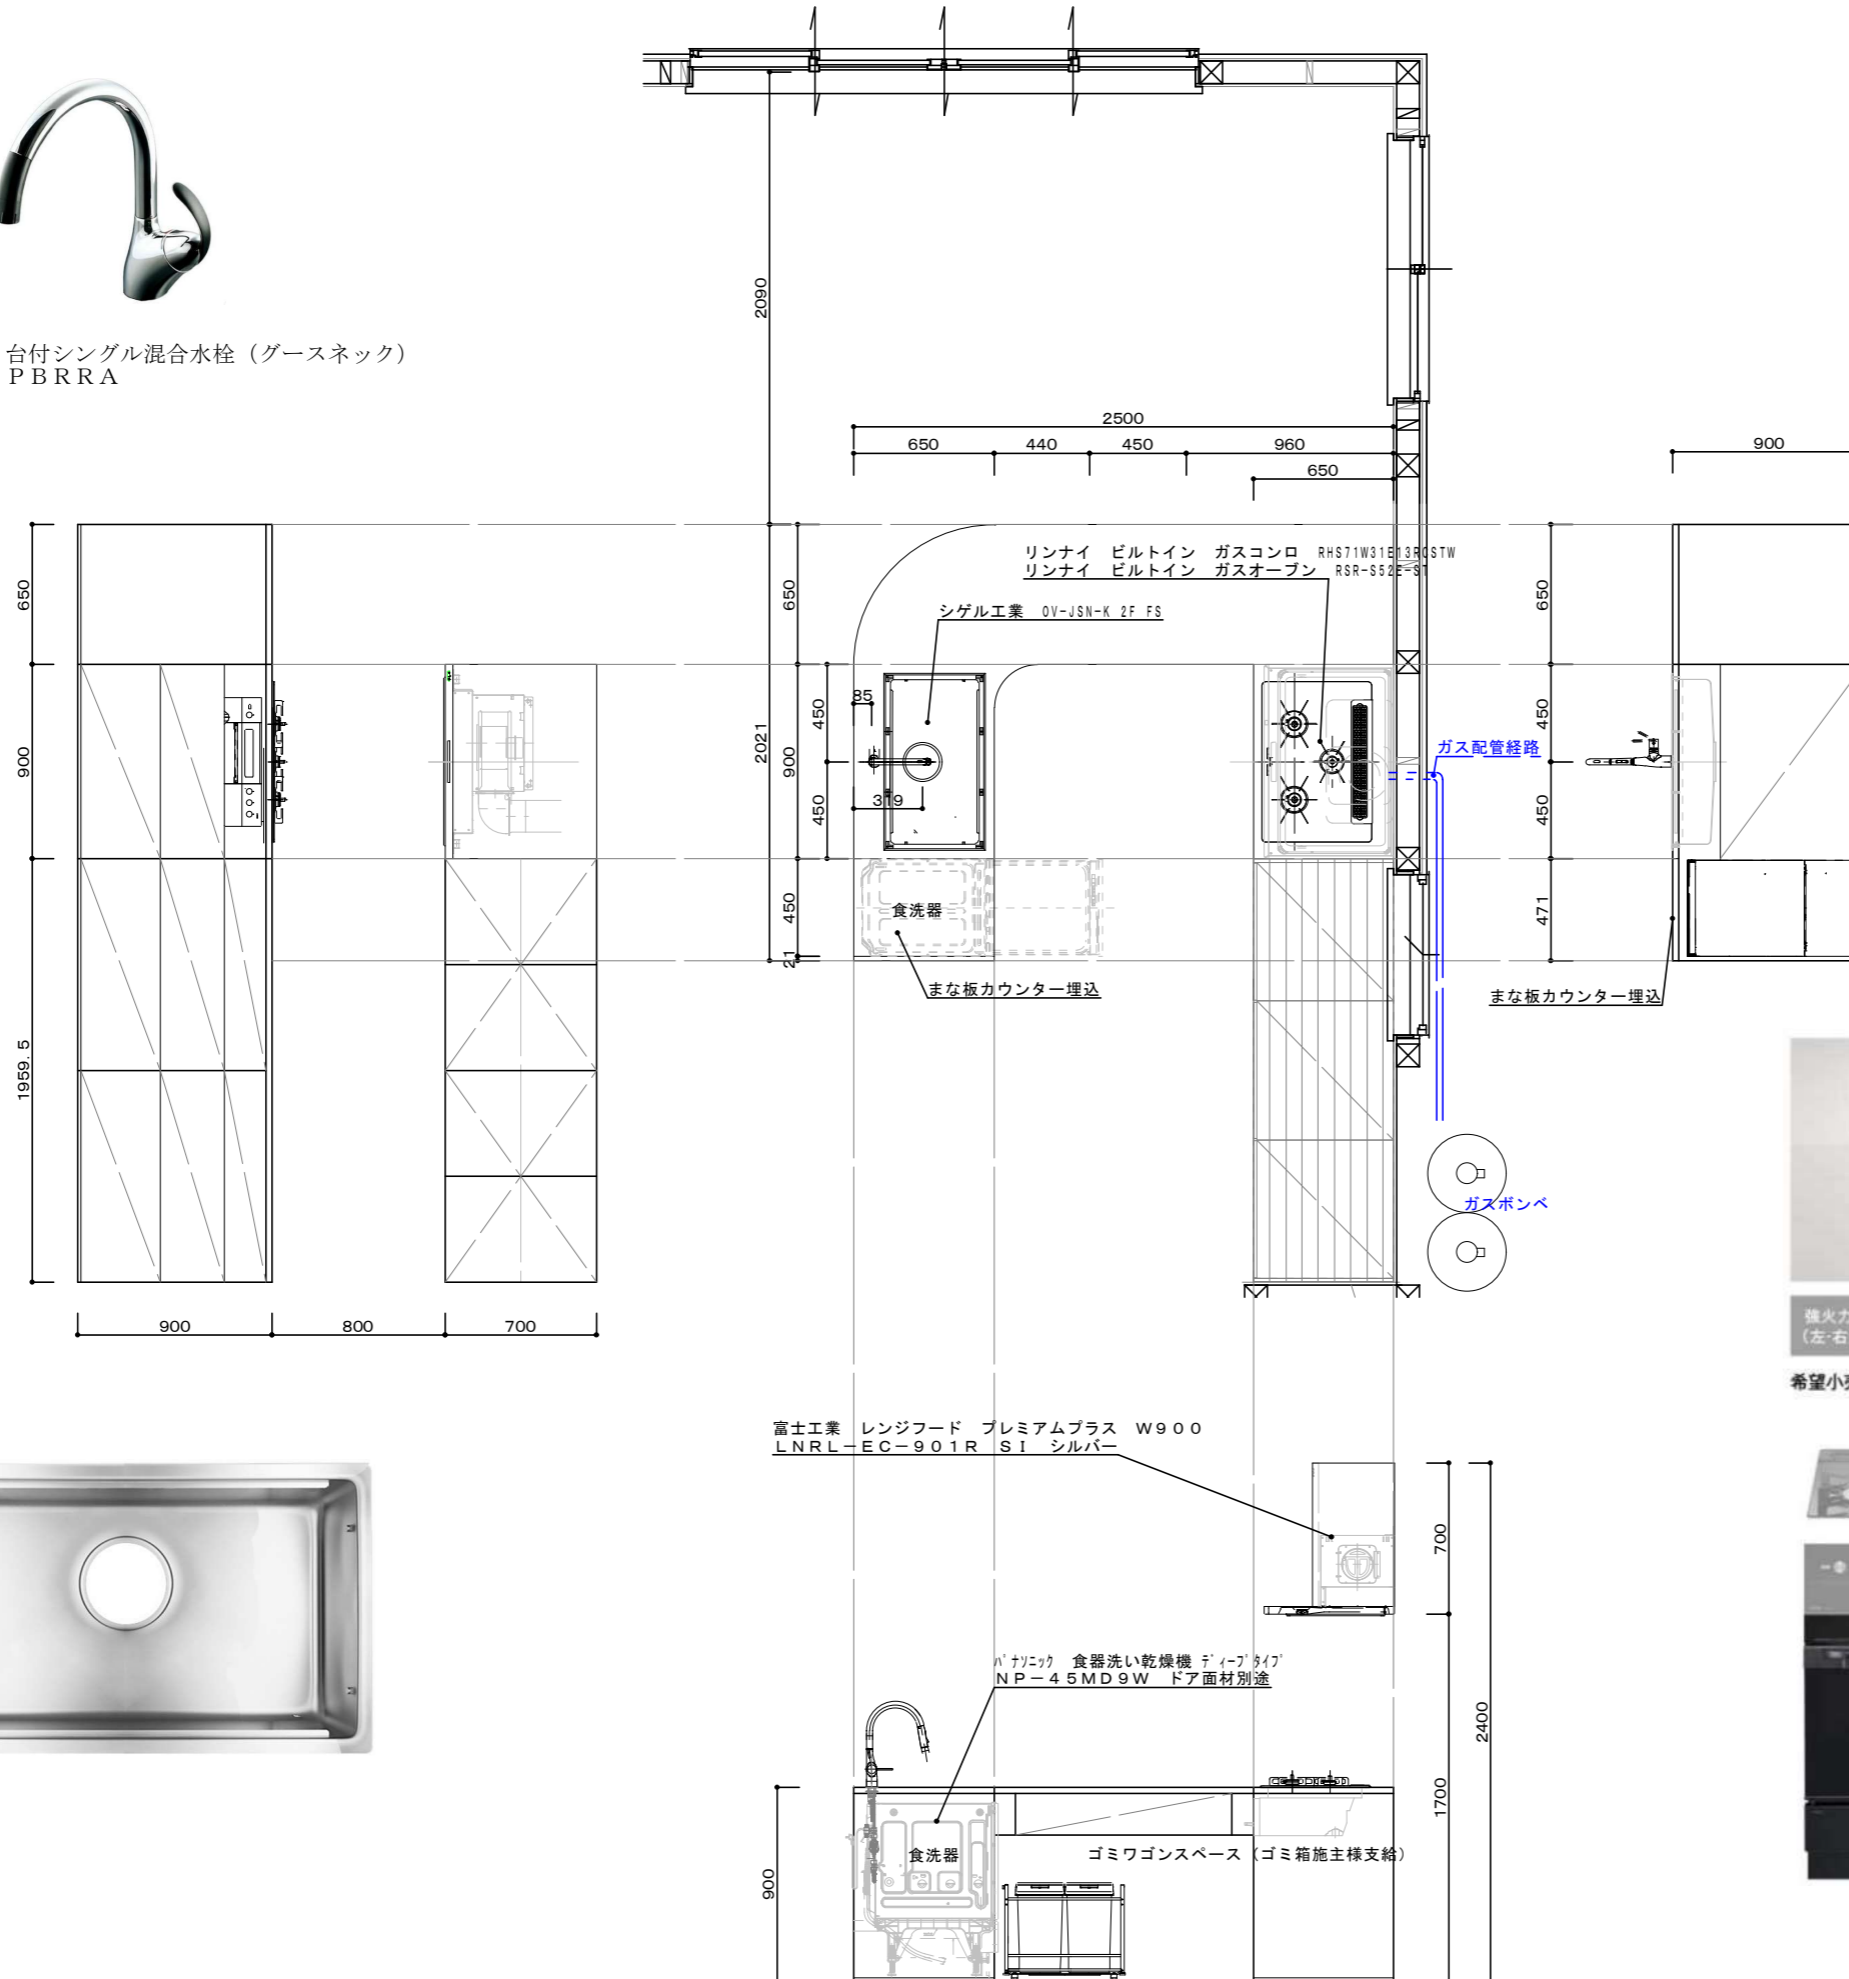

TOTO 台付シングル混合水栓 (グースネック)
TKN34PBRA



富士工業 レンジフード プレミアムプラス W900
LNRL-EC-901R SI シルバー



強火力 (左右) **RHS71W31E13RCSTW**
(品名コード:52-0106)
希望小売価格 (税込) ¥368,500 (税抜¥335,000)



- ガラストップ
- プラチナミラー
- 前面パネル
- ステンレス



富士工業 レンジフード プレミアムプラス W900
LNRL-EC-901R SI シルバー

パナソニック 食器洗い乾燥機 N-P-45MD9W
ドア面材別途

図面No
日付
縮尺 1/
図面名称

工事名 ナルセ邸新築工事

彩デザイン工房
一級建築士事務所

島根県出雲市松寄下町983-3
TEL・FAX 0853-22-8683
島根県知事登録第(1)10776号


一級建築士 神田 至
登録第265959号

カクダイ 洗面カウンター(幅1500mm スノーホワイト)
497-101-W

カクダイ シングルレバー混合栓
183-279



カクダイ アンダーカウンター式洗面器
#DU-033849000

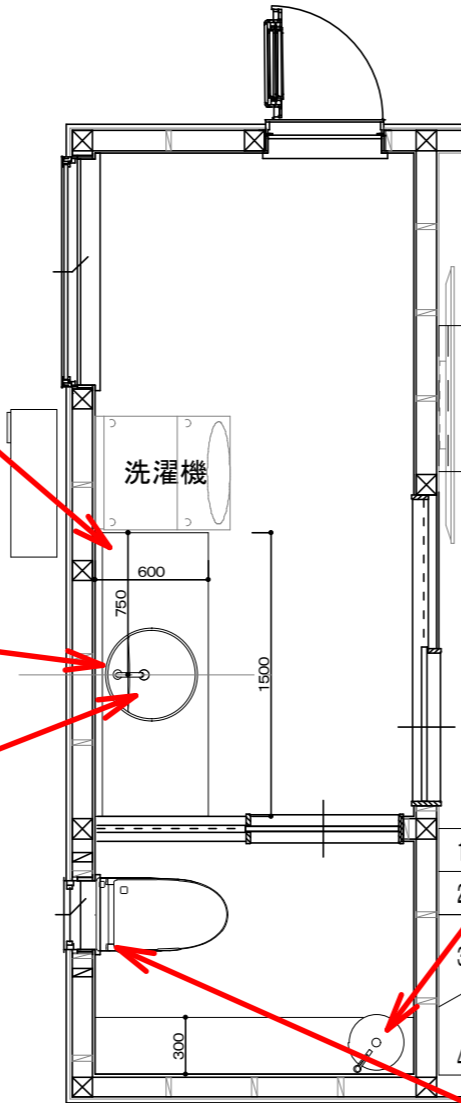

カクダイ 角型手洗器
493-085



カクダイ 立水栓 (トール)
716-820-13



TOTO 壁掛トイレFD ウォシュレットF3A
UWEHAWHAA



図面No

日付

縮尺 1/

図面名称

工事名 ナルセ邸新築工事

彩デザイン工房
一級建築士事務所

島根県出雲市松寄下町983-3
TEL・FAX 0853-22-8683
島根県知事登録第(1)10776号

一級建築士 神田 至
登録第265959号