ＺＥＨ仕様

日付	縮尺１／	図面名称	
工事名	フラビア邸新築工事	図面番号	No

彩デザイン工房
一級建築士事務所
島根県出雲市浜町1895-1
TEL・FAX　0853-22-8683
島根県知事登録第(1)10776号
一級建築士
神田　至
登録第265959号

屋根

RK002S 遮熱
Sブラックパール JIS 5類

マンセル値：0.2RP 3.1/0.2
日射反射率：44%

クロ(K)*

ELG765FK
スキムドMGレッド30

EPC2412FK
ダークグリーンMG

外観色

内観色

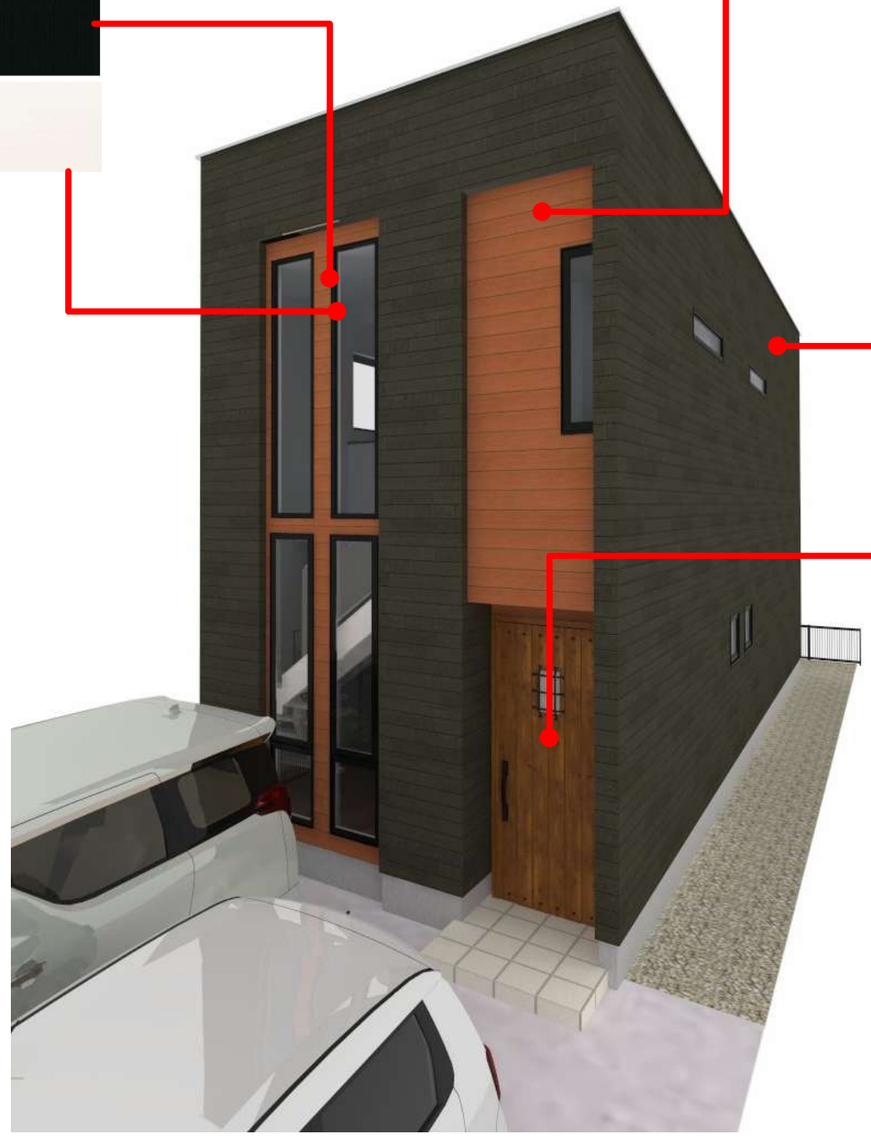

N08N

	準防火仕様	防火仕様
D2仕様	○	○
D4仕様	○	○

木調の素材感が引き立つ
シンプルな板張りデザイン

電子錠

BE：マキアートパイン

ELG765FK
スキムドMGレッド30

ＺＥＨ仕様

日付	縮尺１／	図面名称	
工事名	フラビア邸新築工事	図面番号	No

彩デザイン工房 Design Works
一級建築士事務所
島根県出雲市浜町1895-1
TEL・FAX 0853-22-8683
島根県知事登録第(1)10776号
一級建築士
神田 至
登録第265959号

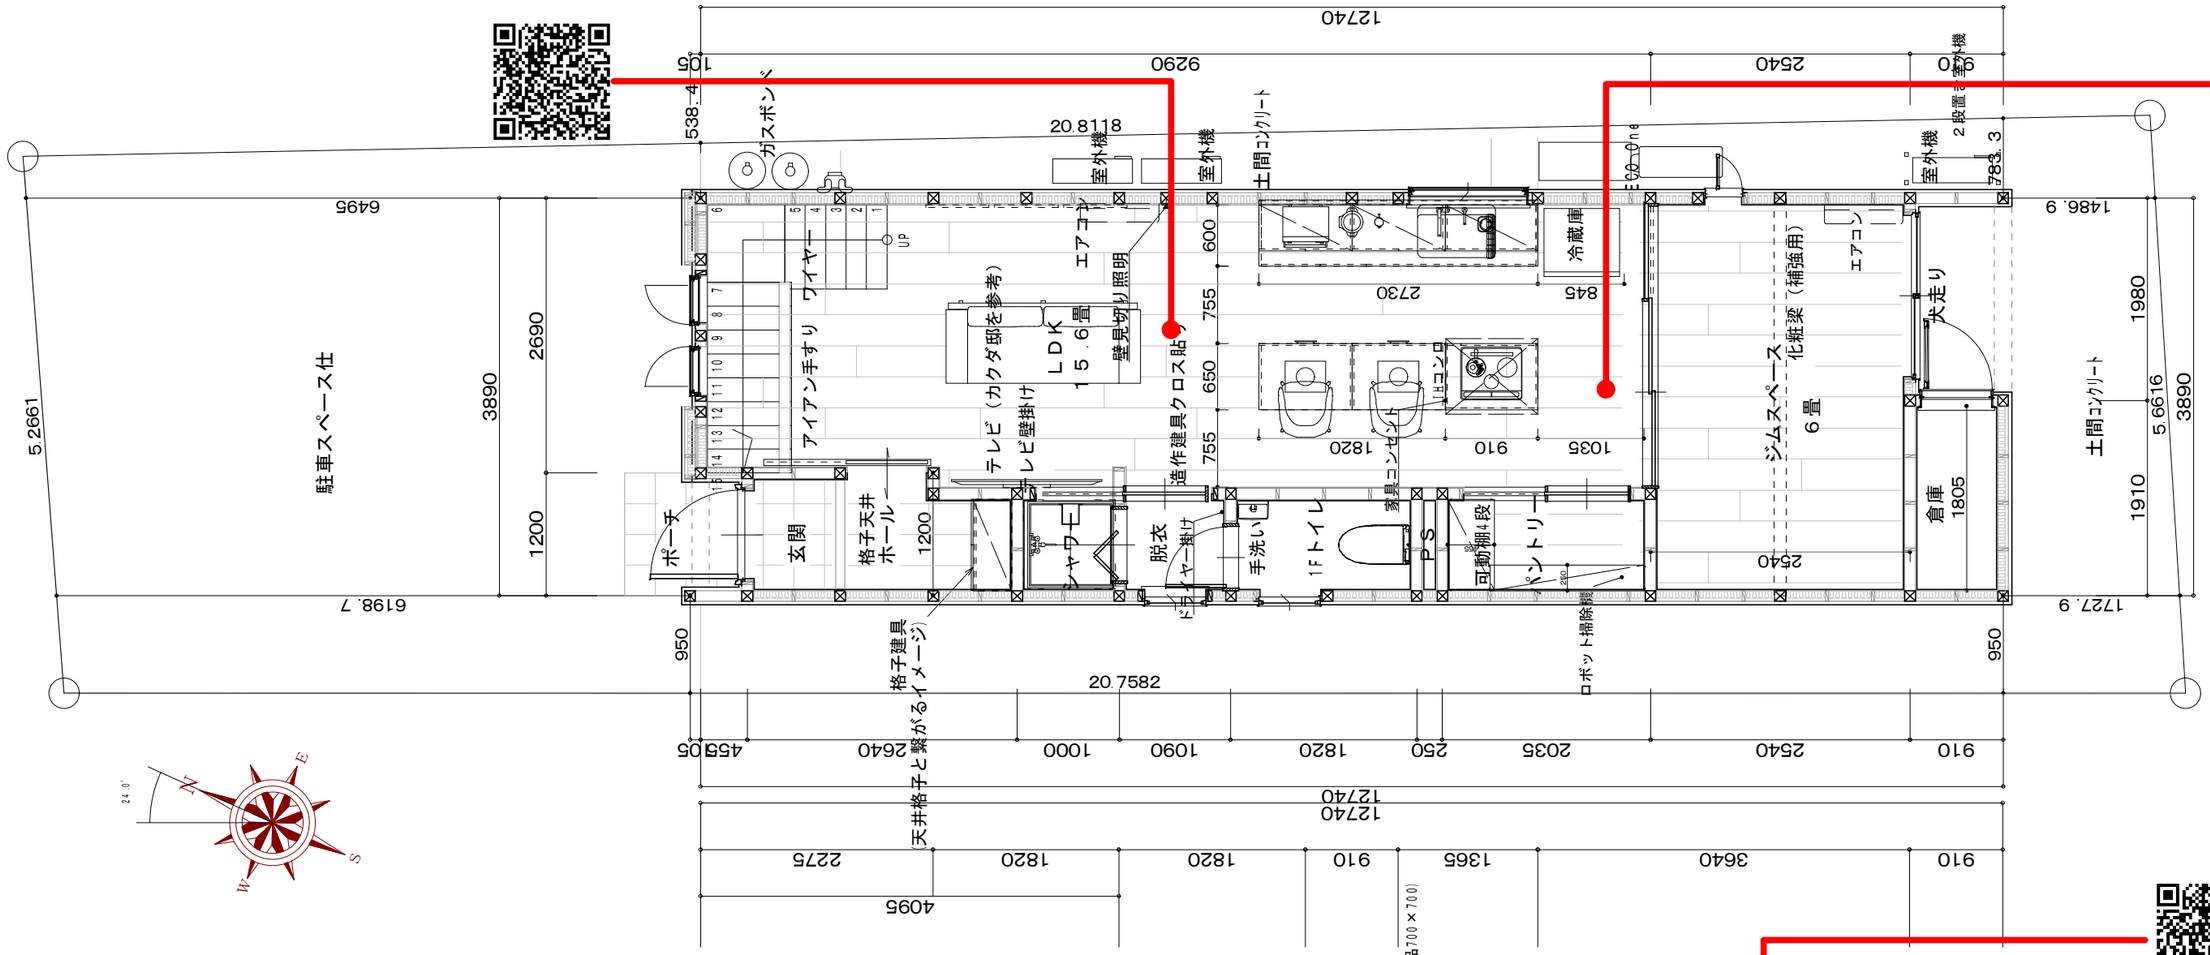

面　積　表		
1階床面積	43.39㎡	13.12坪
2階床面積	46.71㎡	14.12坪
延べ床面積	90.10㎡	27.25坪

ＺＥＨ仕様

日付		縮尺 1／	図面名称
工事名	フラビア邸新築工事		図面番号　No

彩デザイン工房
一級建築士事務所
島根県出雲市浜町1895-1
TEL・FAX　0853-22-8683
島根県知事登録第(1)10776号
一級建築士
神田　至
登録第265959号

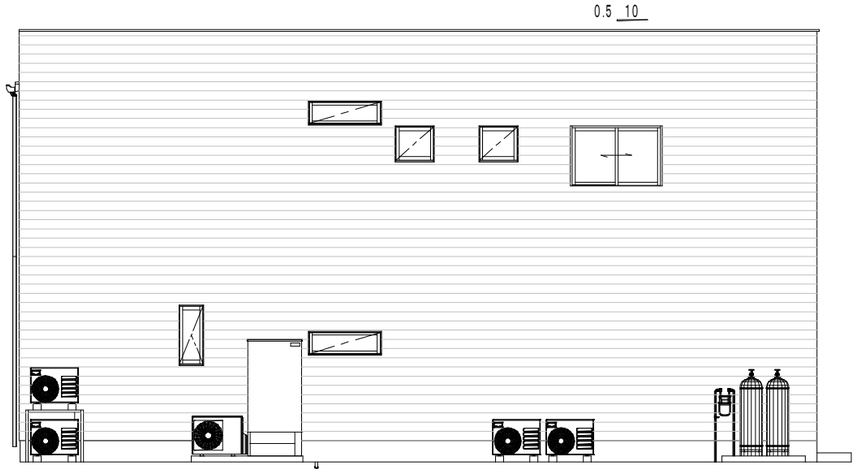

東 側 立 面 図

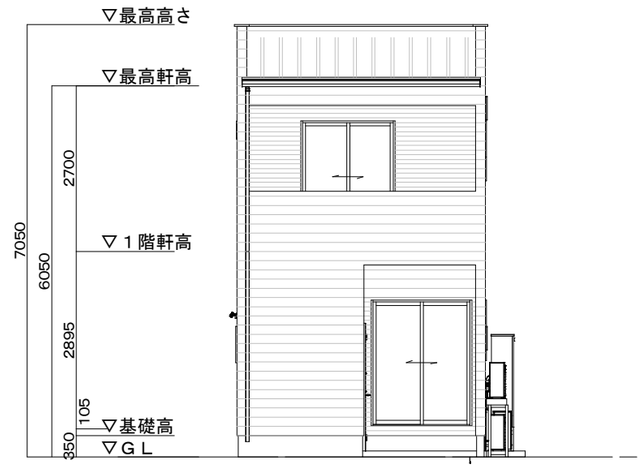

南 側 立 面 図

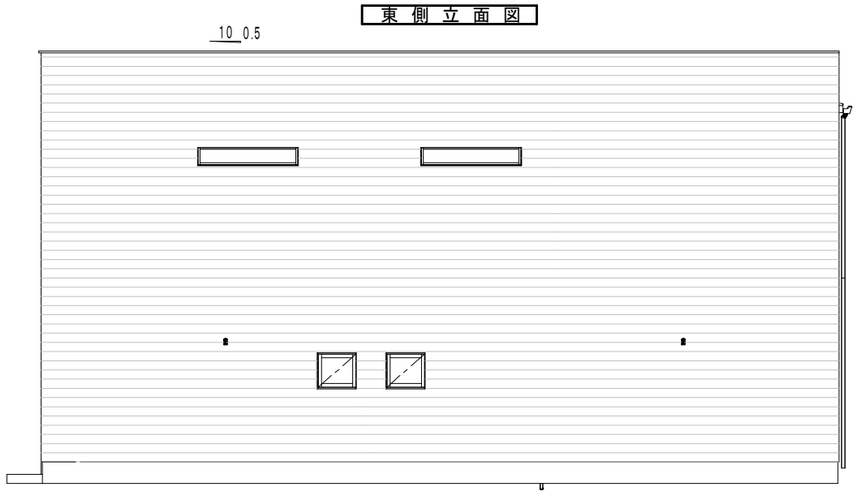

西 側 立 面 図

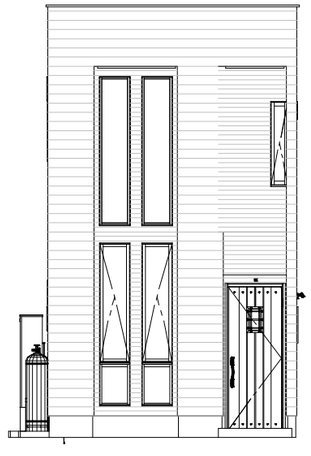

北 側 立 面 図

ＺＥＨ仕様

日付	縮尺１／	図面名称	
工事名	フラビア邸新築工事	図面番号	No

彩デザイン工房 Design Works
一級建築士事務所
島根県出雲市浜町1895-1
TEL・FAX 0853-22-8683
島根県知事登録第(1)10776号
一級建築士
神田 至
登録第265959号

TOYOTEX

Spice the LINEBONE

1Ｆ

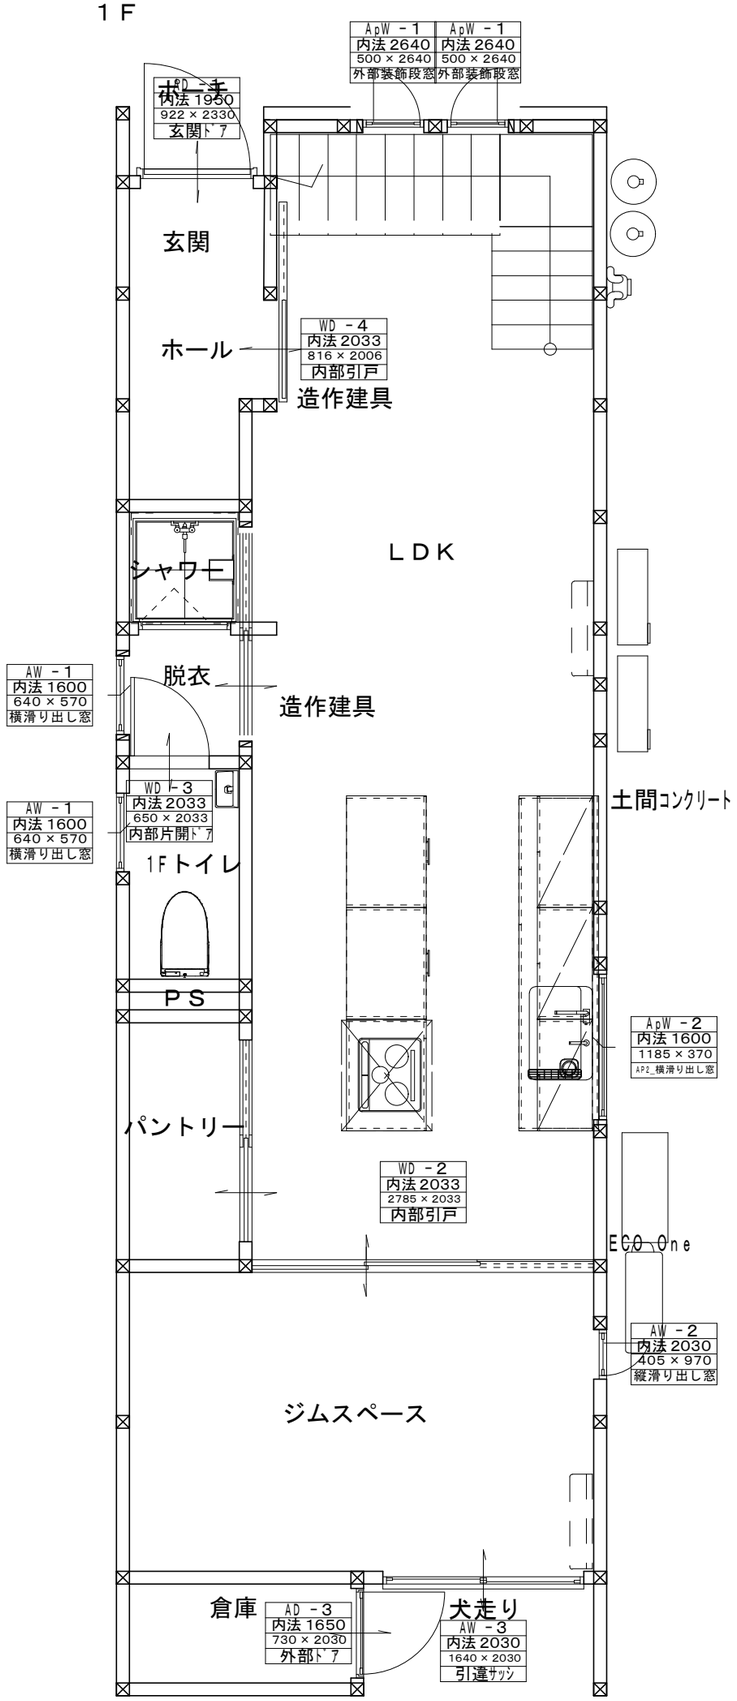

ＺＥＨ仕様

日付	縮尺１/	図面名称
工事名	フラビア邸新築工事	図面番号 No

彩デザイン工房
Design Works
一級建築士事務所
島根県出雲市浜町1895-1
TEL・FAX 0853-22-8683
島根県知事登録第(1)10776号
一級建築士
神田 至
登録第265959号

２Ｆ

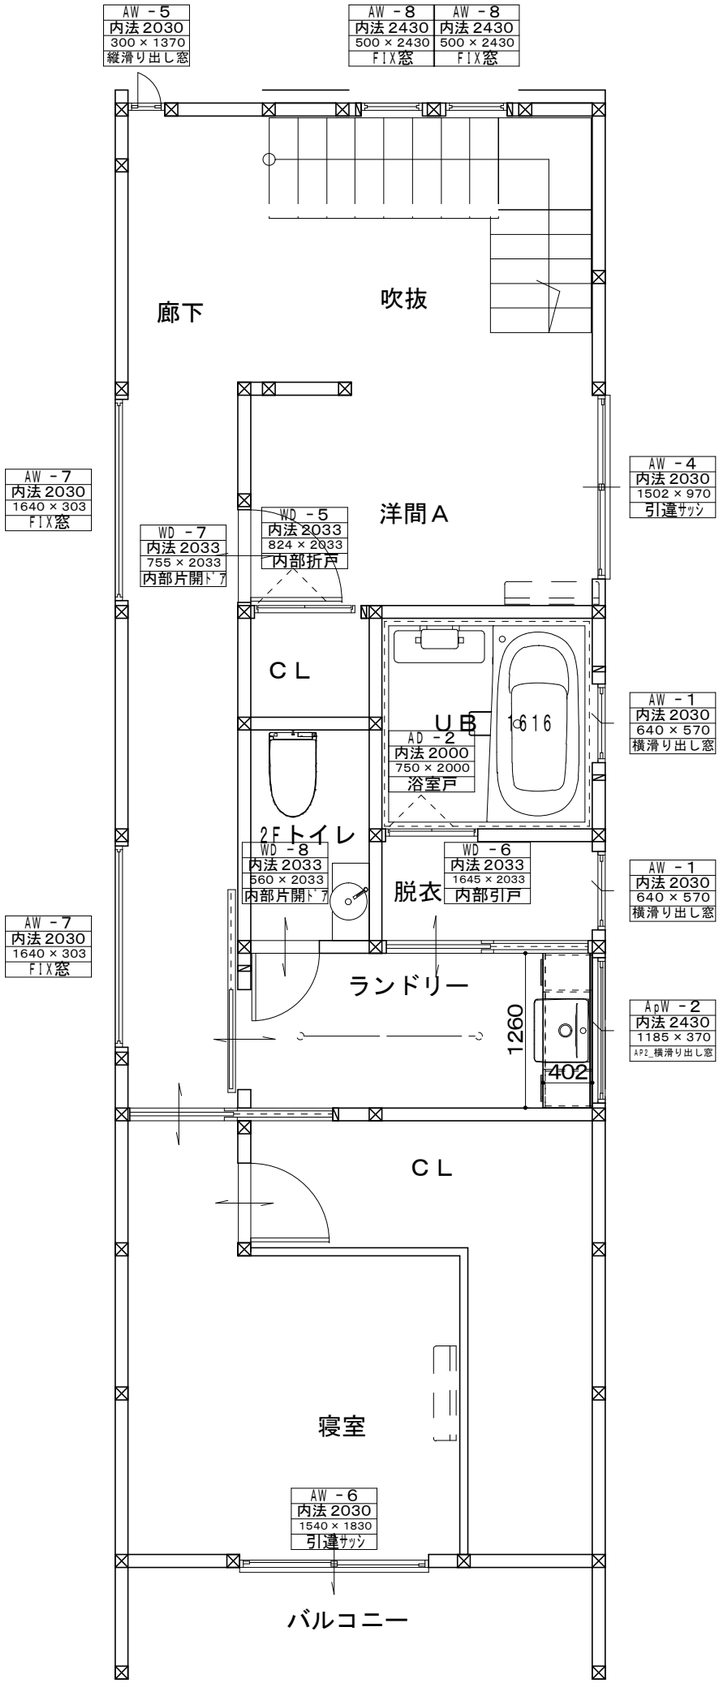

4100

コーディネートの幅が広がる
豊富なラインアップ

どんなインテリアにも合わせやすい8色をラインアップ。親しみやすいマットな質感でお部屋を優しく彩ります。

ＺＥＨ仕様

日付	縮尺１／	図面名称
工事名　フラビア邸新築工事		図面番号　No

彩デザイン工房
一級建築士事務所
島根県出雲市浜町1895-1
TEL・FAX　0853-22-8683
島根県知事登録第(1)10776号
一級建築士
神田　至
登録第265959号

イメージ画像

ワイヤー手すり

段板色イメージ

照明LINE見切り

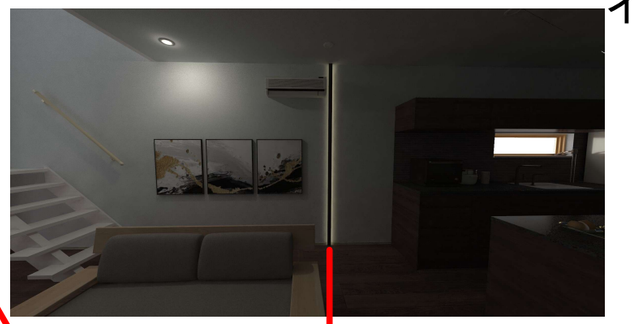

トイレ天井照明
間接照明

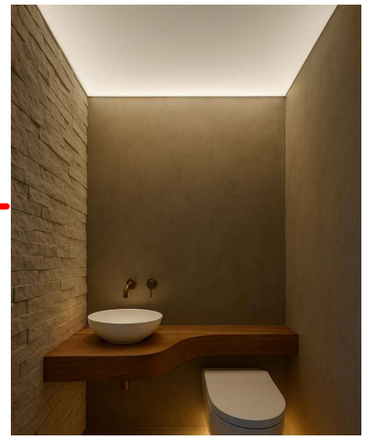

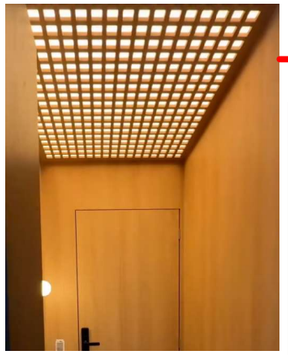

天井格子

玄関収納片方格子扉
天井と繋がるイメージ

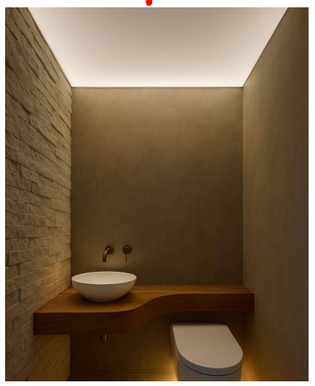

トイレ天井照明
間接照明

間接照明付きテレビボード

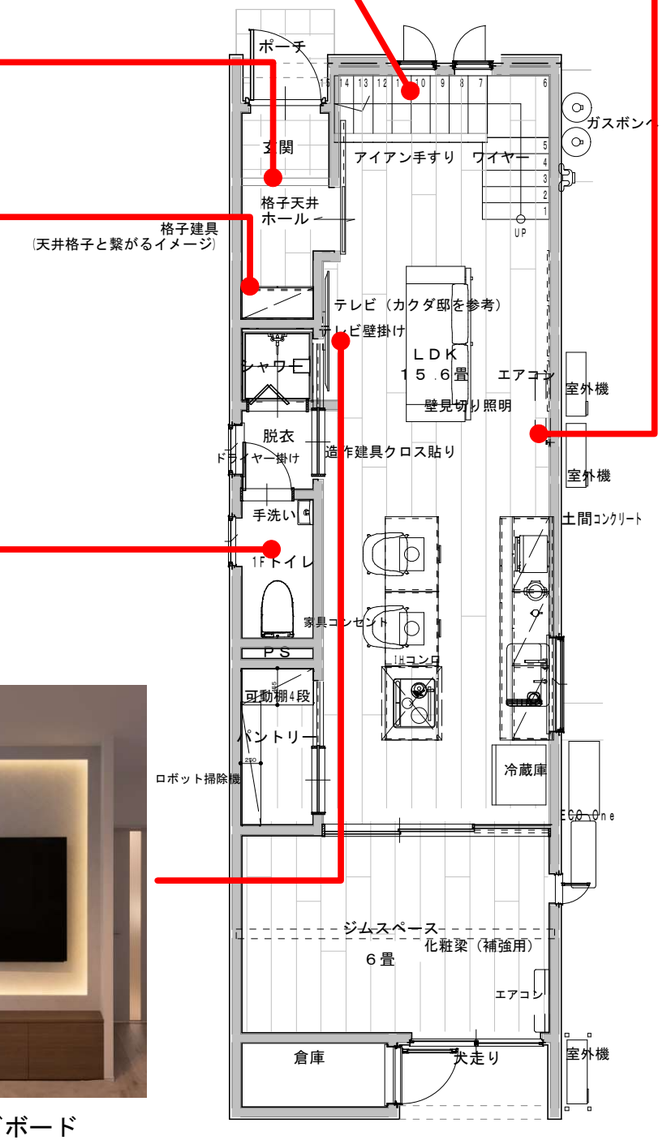

１Ｆ

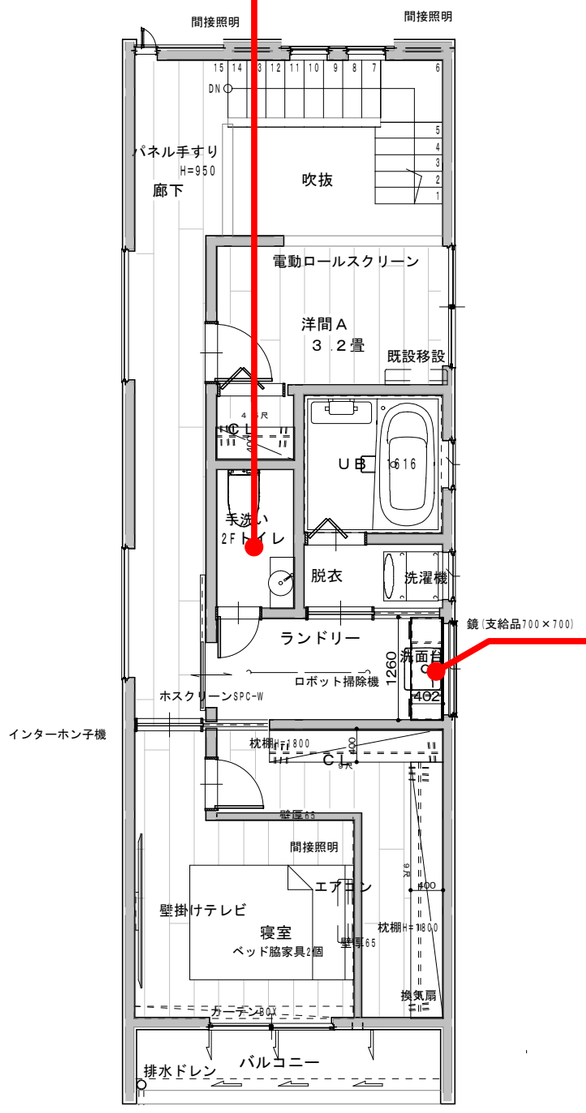

２Ｆ

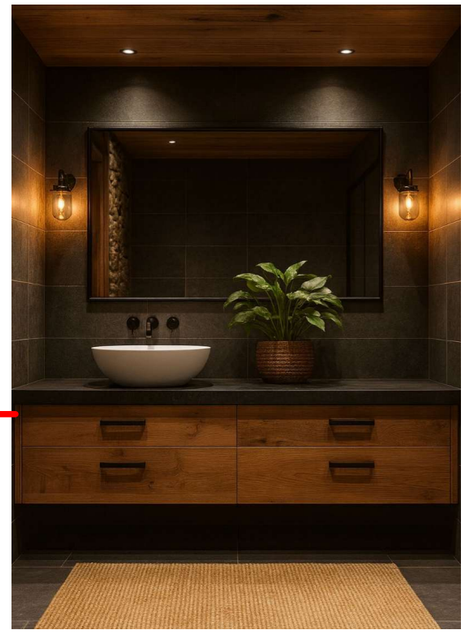

洗面イメージ

日付	縮尺１/	図面名称
工事名　フラビア邸新築工事		図面番号　No

彩デザイン工房
一級建築士事務所
島根県出雲市浜町1895-1
TEL・FAX　0853-22-8683
島根県知事登録第(1)10776号
一級建築士
神田　至
登録第265959号

LAYER128

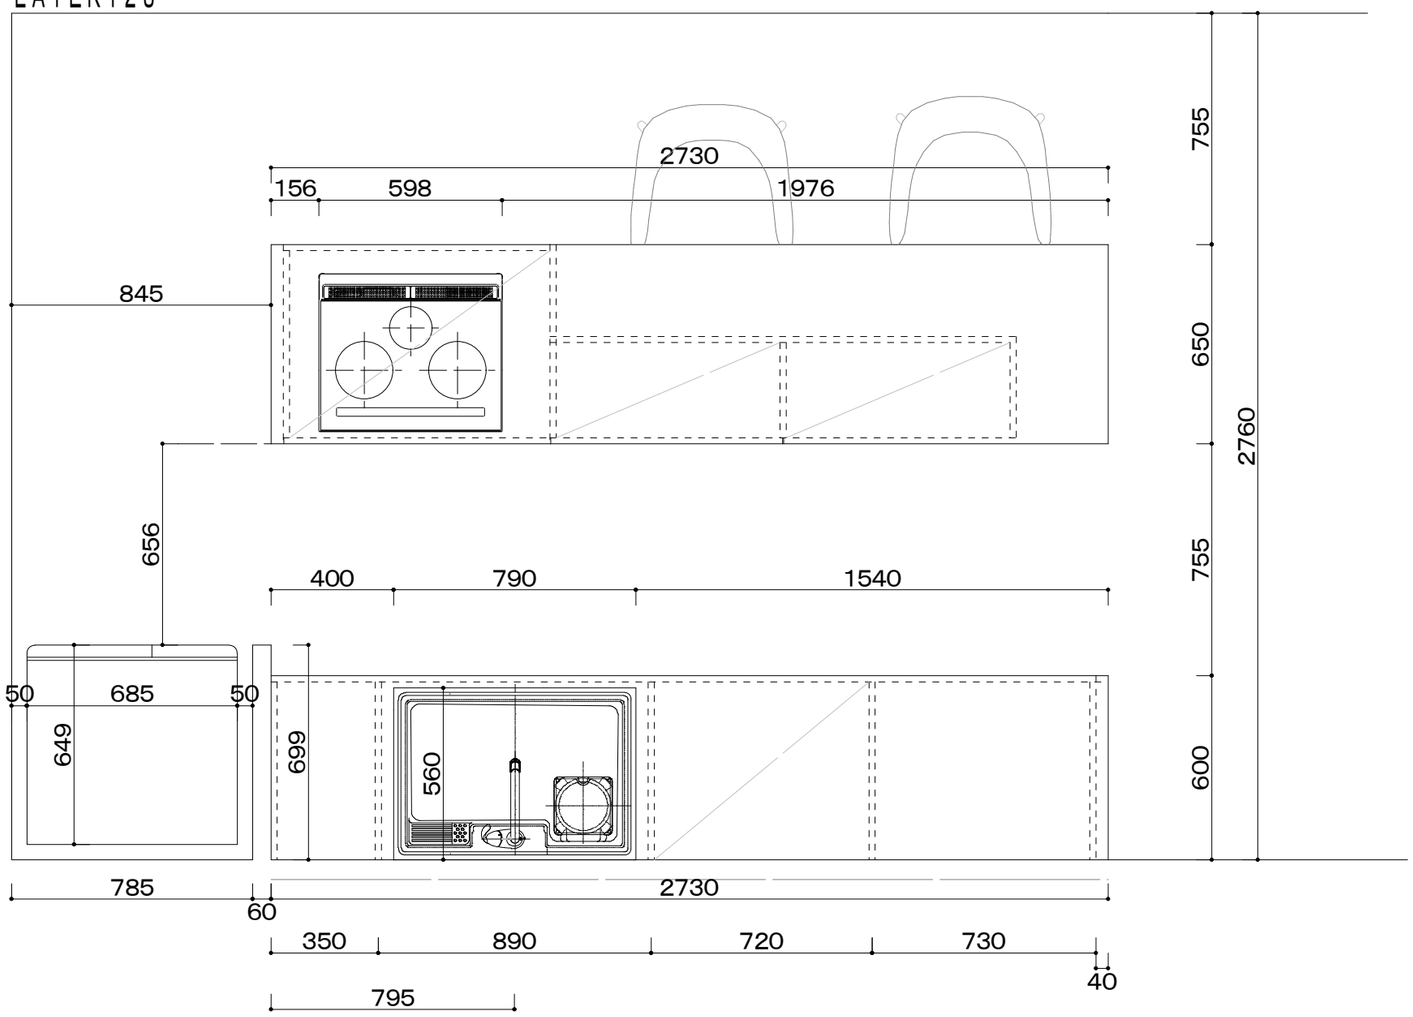

LAYER127

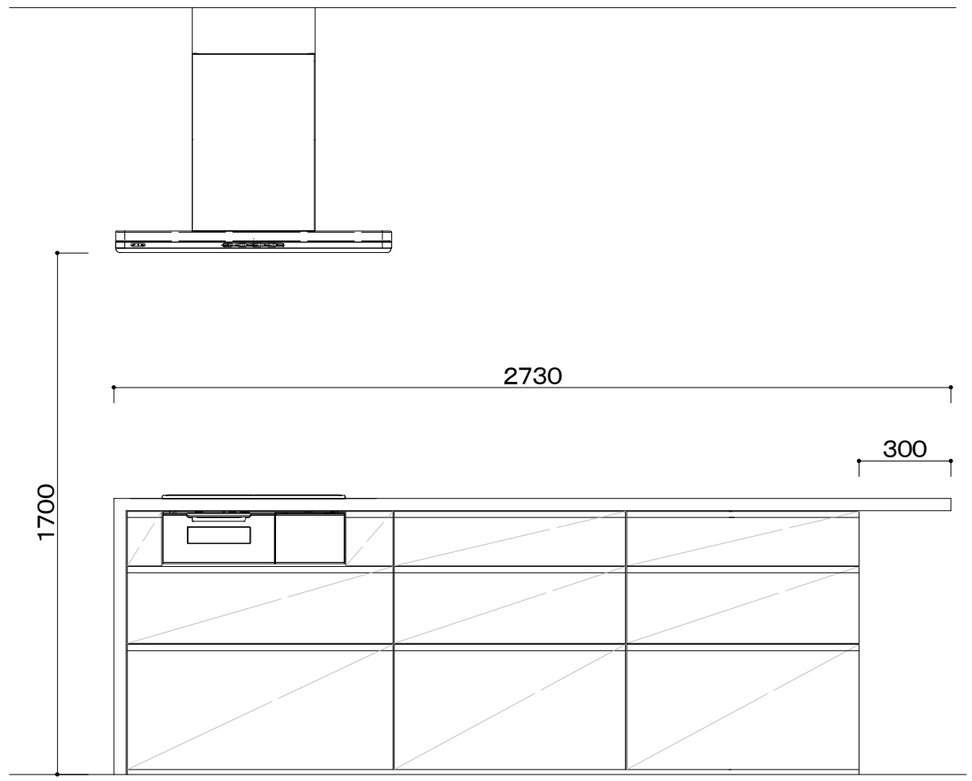

日付	縮尺1/	図面名称
工事名 フラビア邸新築工事		図面番号 No

彩デザイン工房 一級建築士事務所
島根県出雲市浜町1895-1
TEL・FAX 0853-22-8683
島根県知事登録第(1)10776号
一級建築士
神田 至
登録第265959号

LAYER125

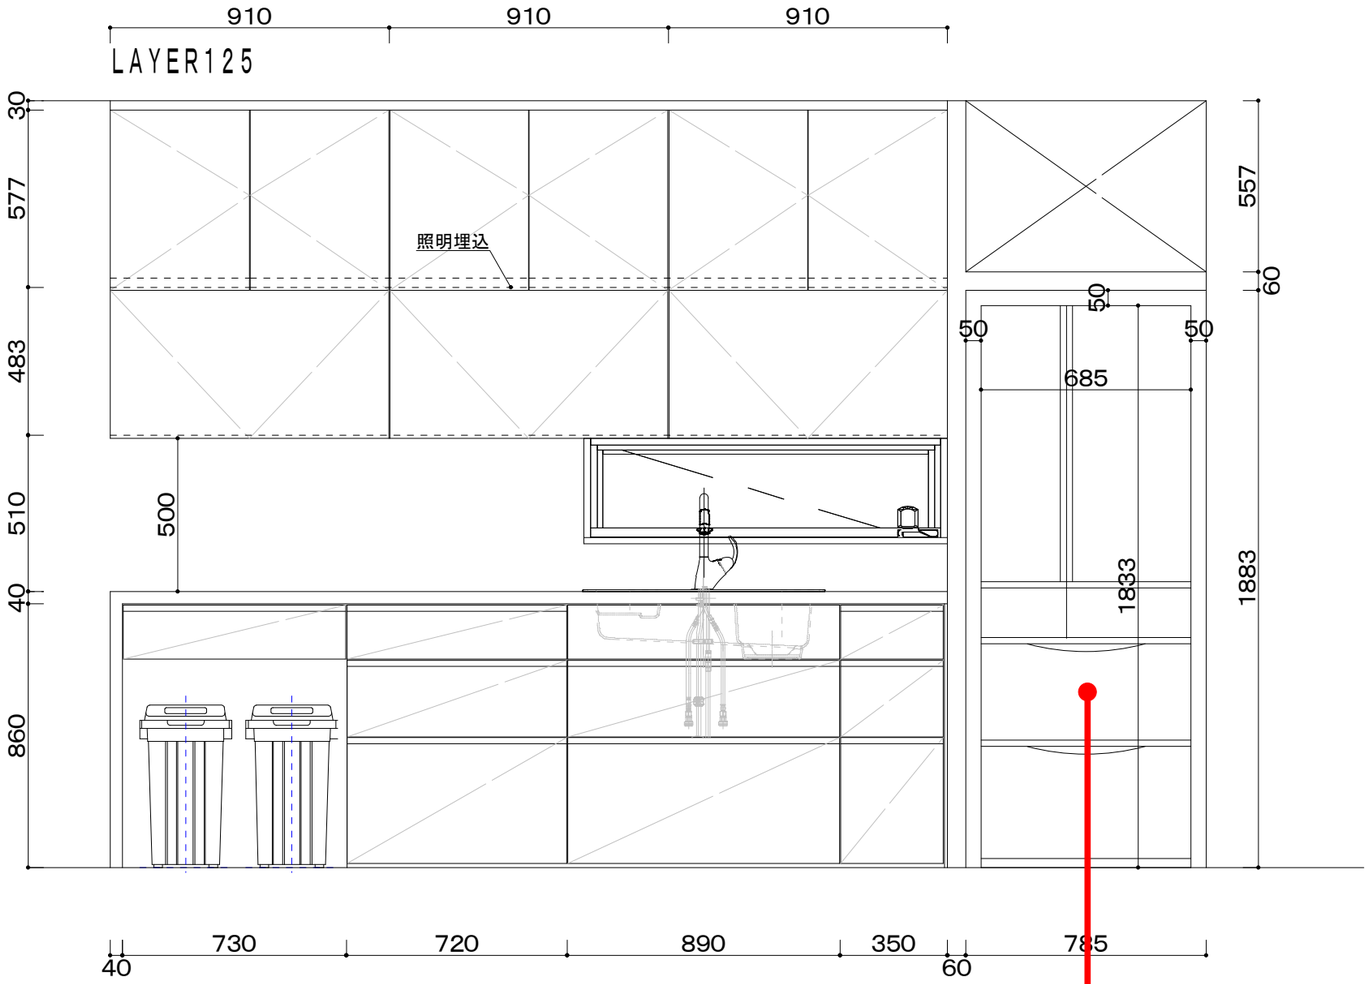

LAYER126

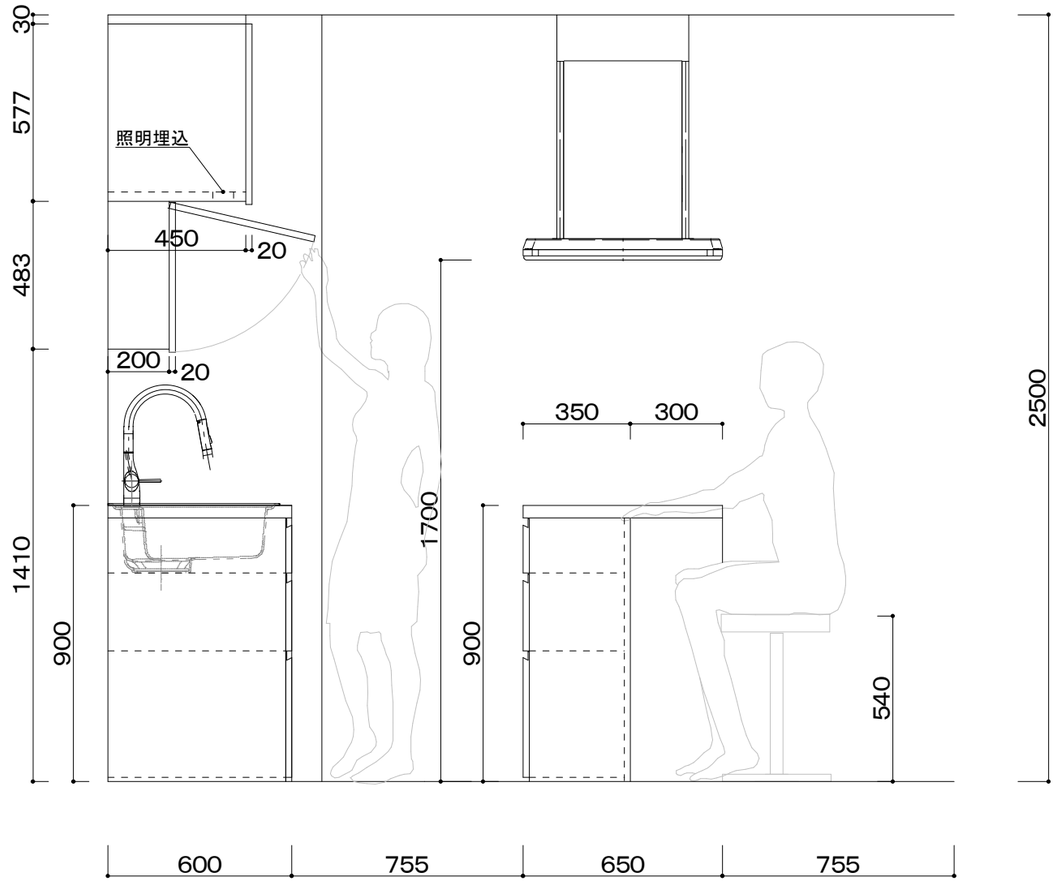

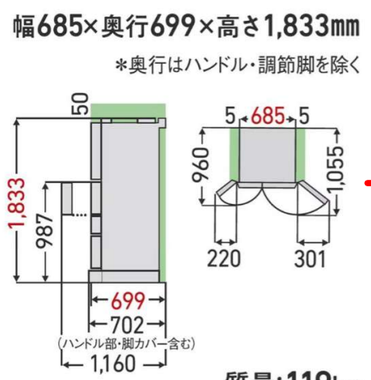

日付	縮尺1／	図面名称	
工事名	フラビア邸新築工事	図面番号	No

彩デザイン工房 一級建築士事務所
島根県出雲市浜町1895-1
TEL・FAX 0853-22-8683
島根県知事登録第(1)10776号
一級建築士 神田 至
登録第265959号

日付	縮尺１／	図面名称	
工事名	フラビア邸新築工事	図面番号	No

彩デザイン工房 Design Works
一級建築士事務所
島根県出雲市浜町1895-1
TEL・FAX 0853-22-8683
島根県知事登録第(1)10776号
一級建築士
神田 至
登録第265959号