


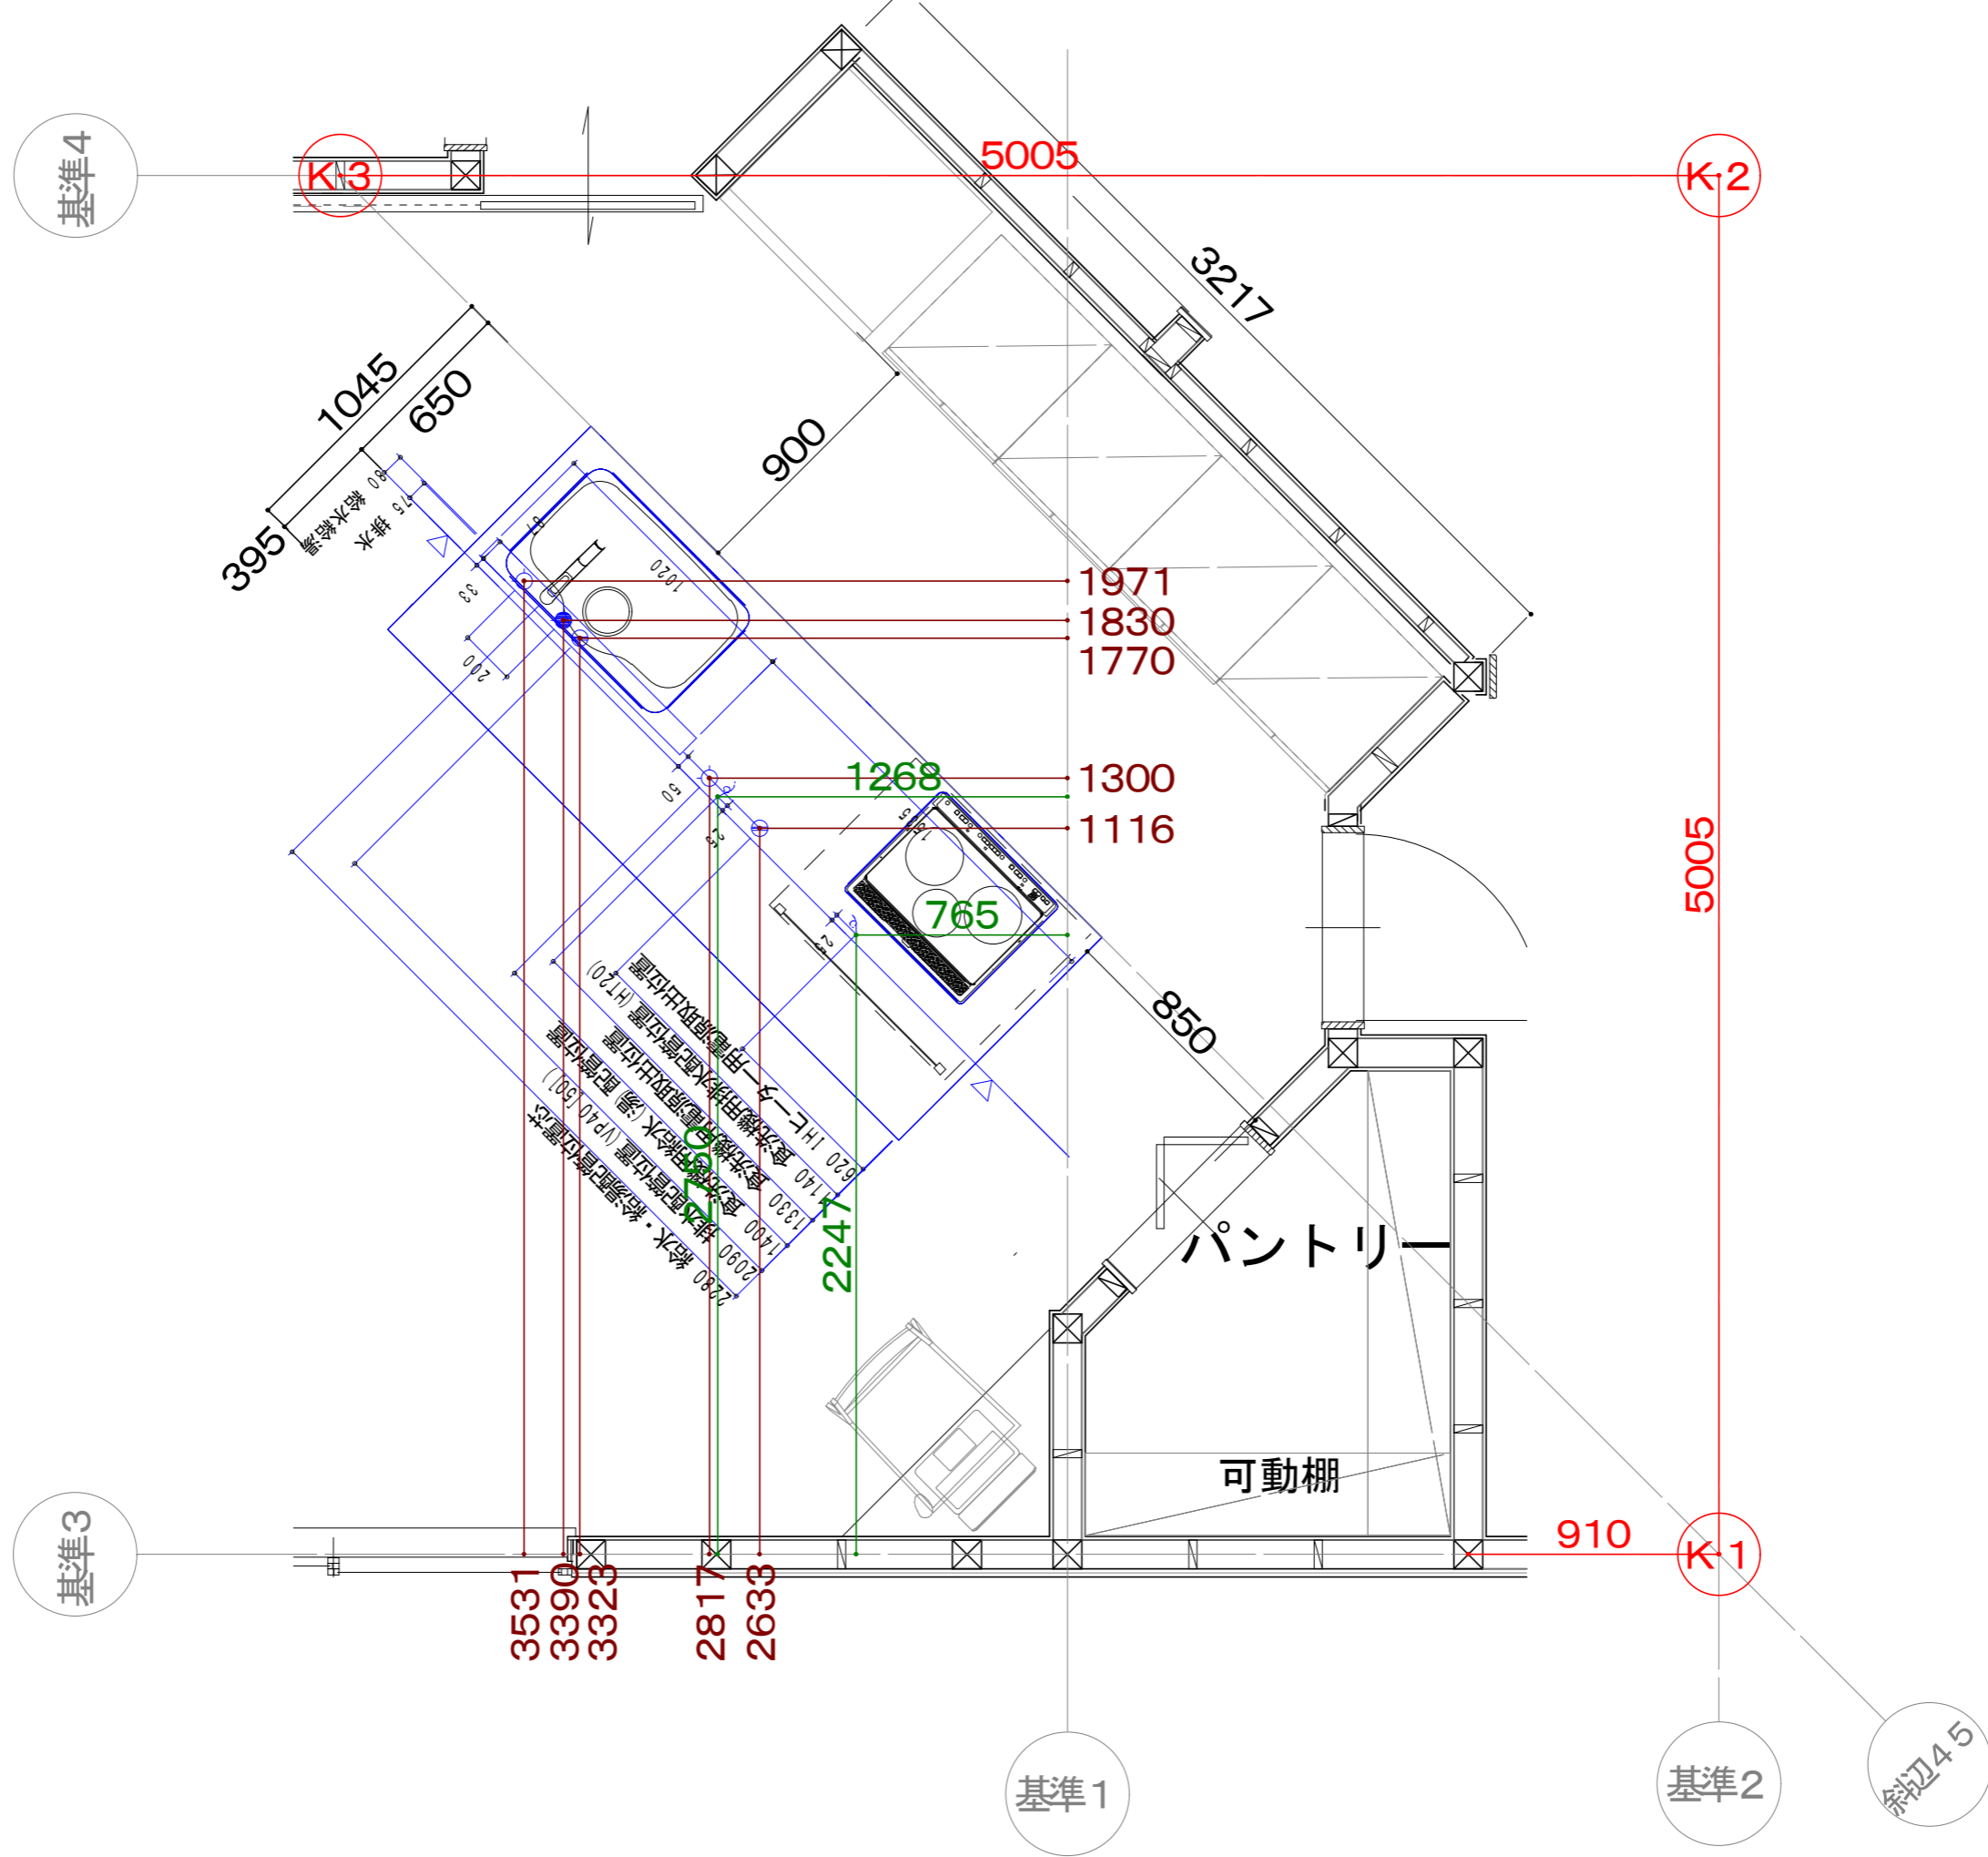
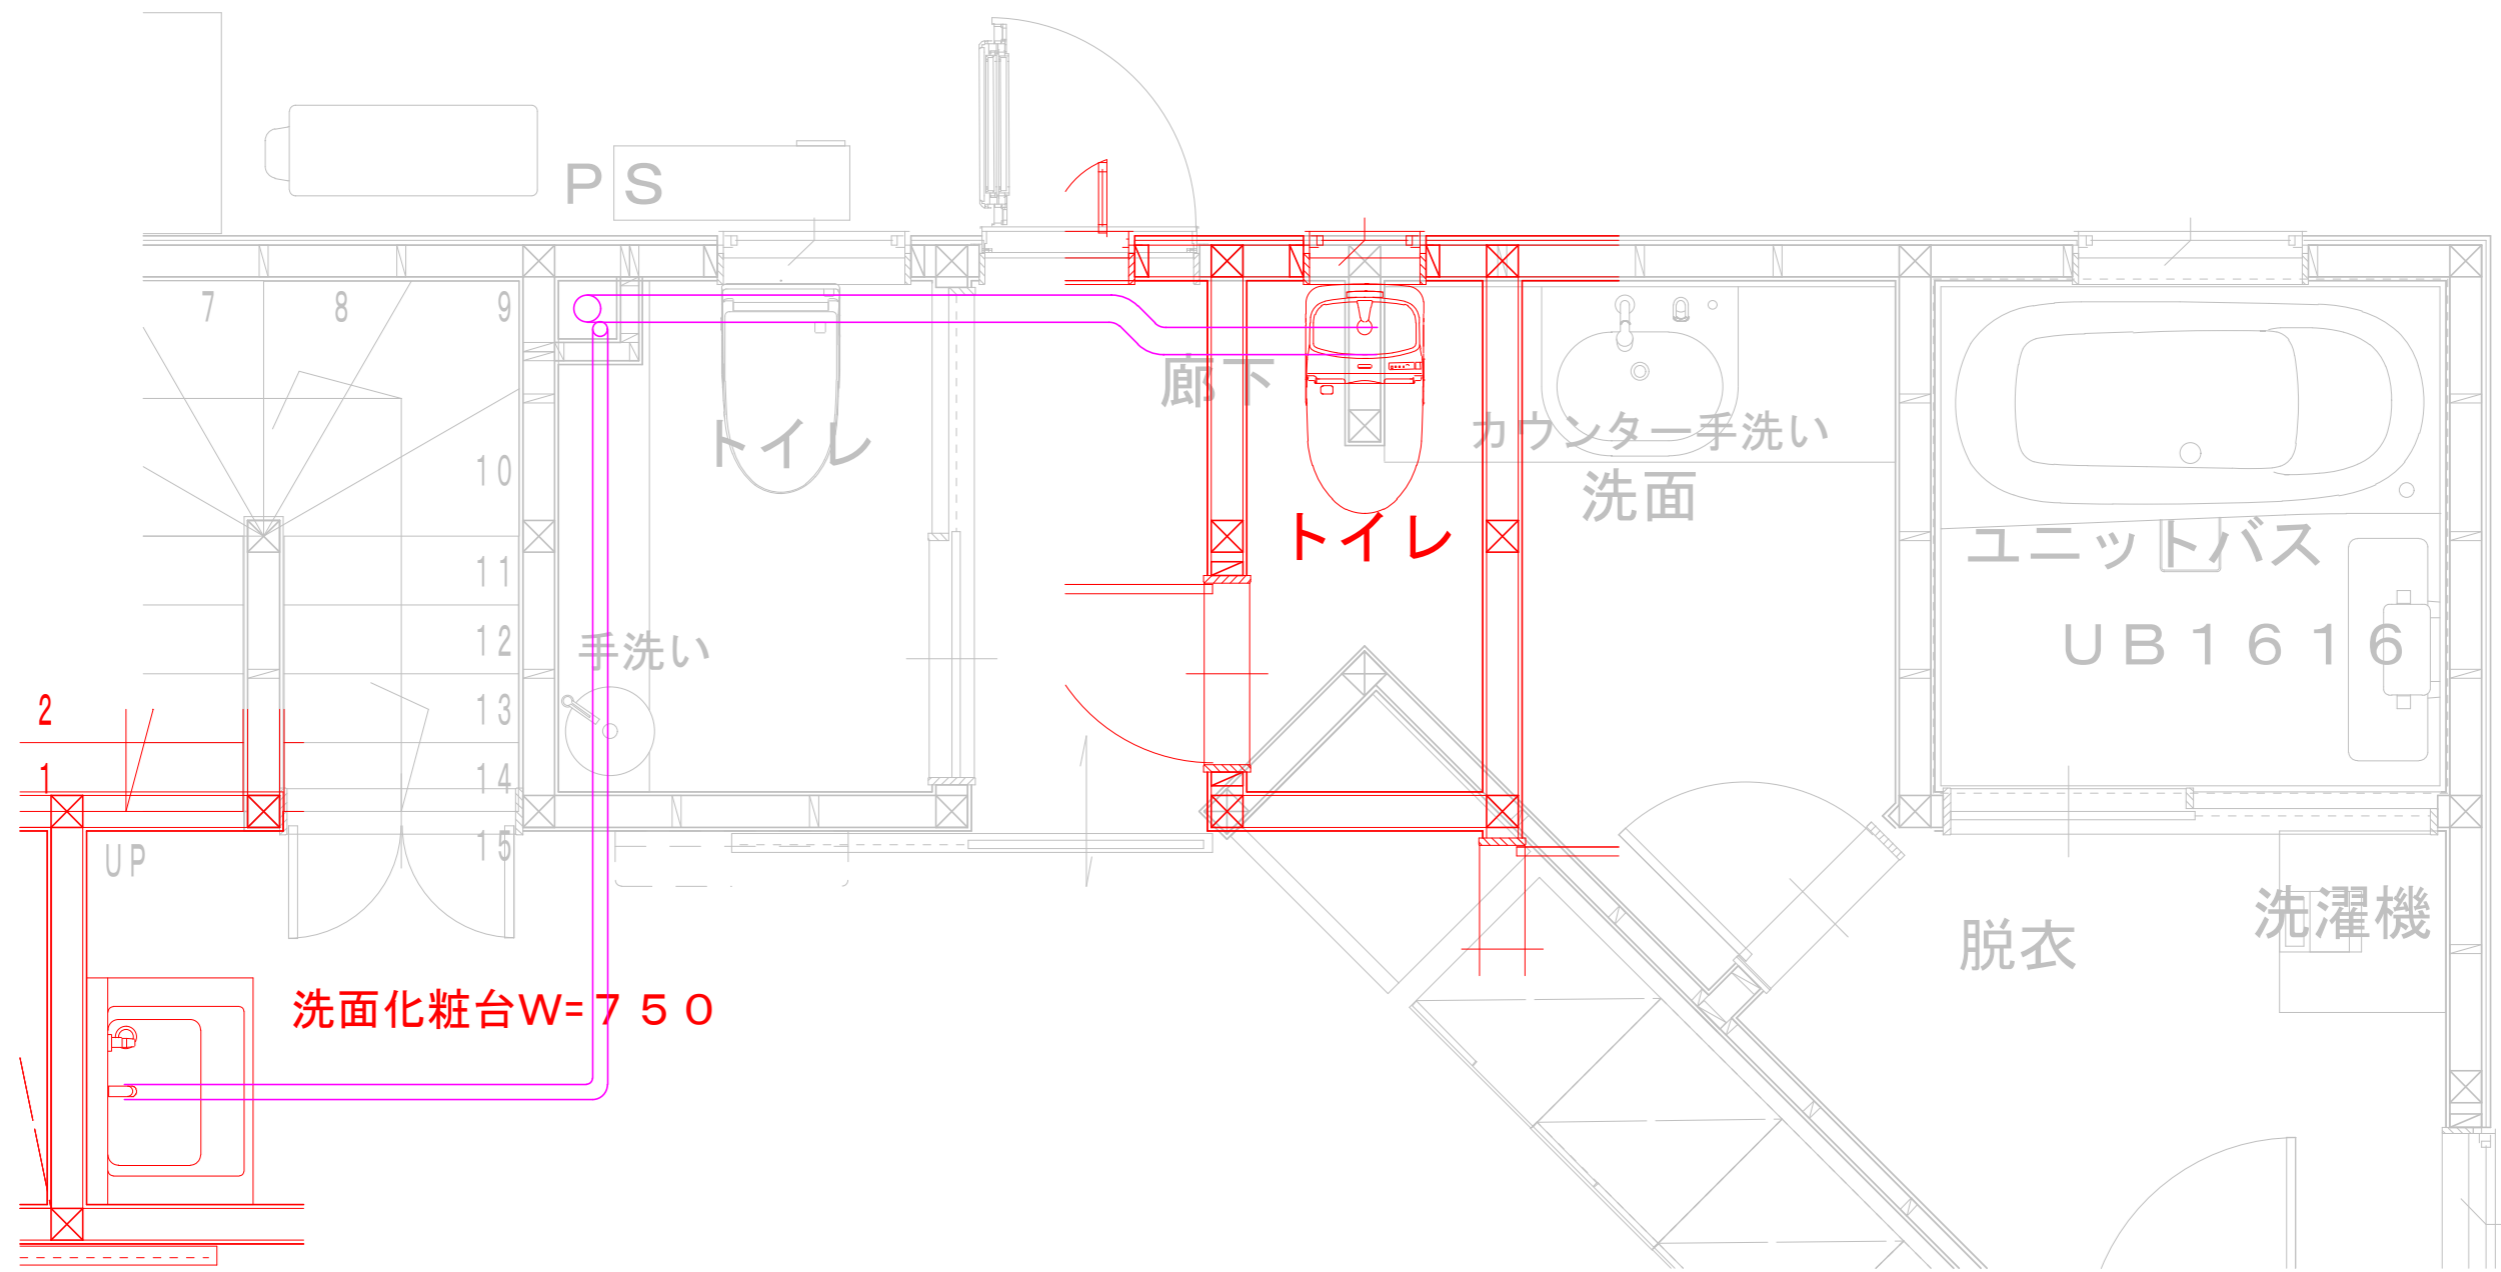
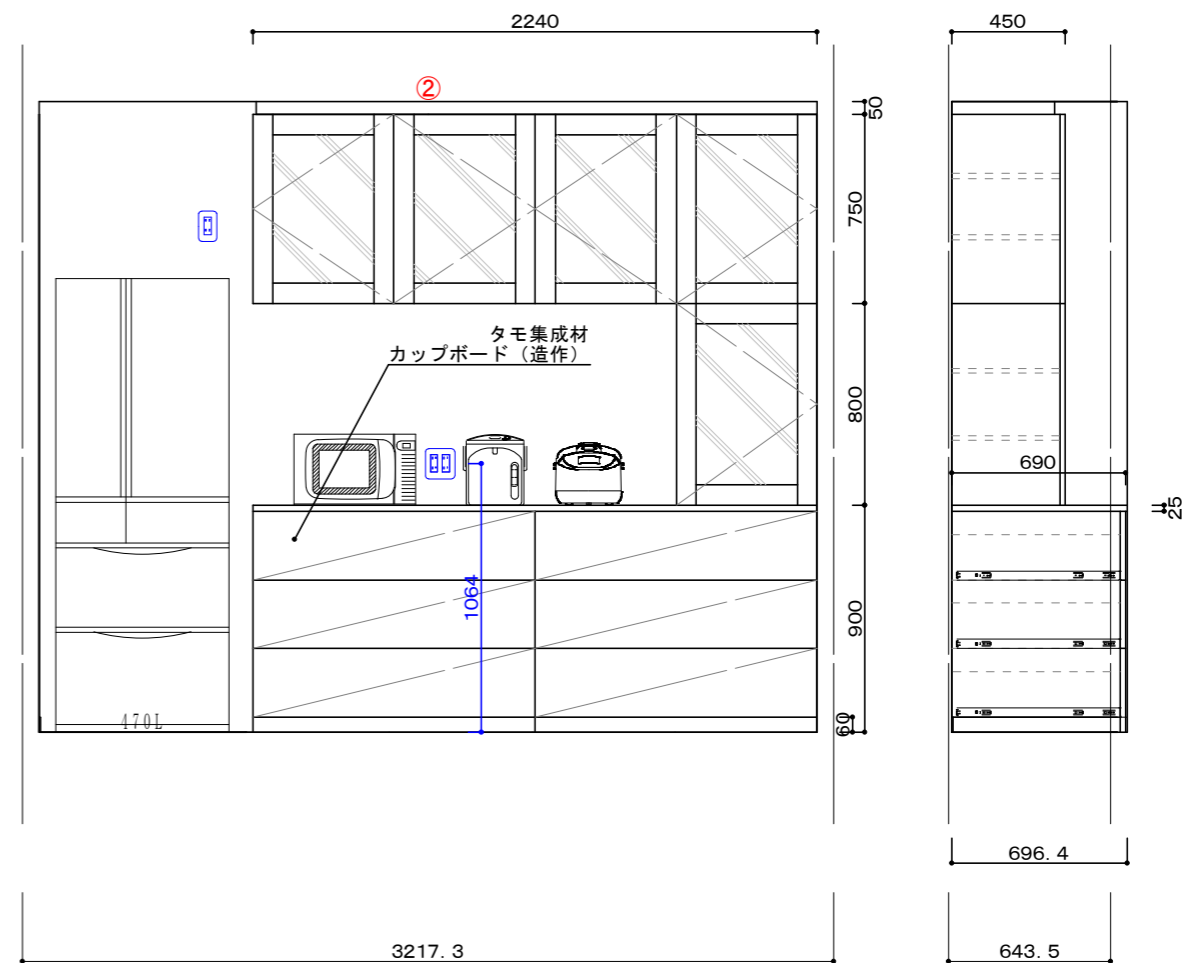


キッチン配管図


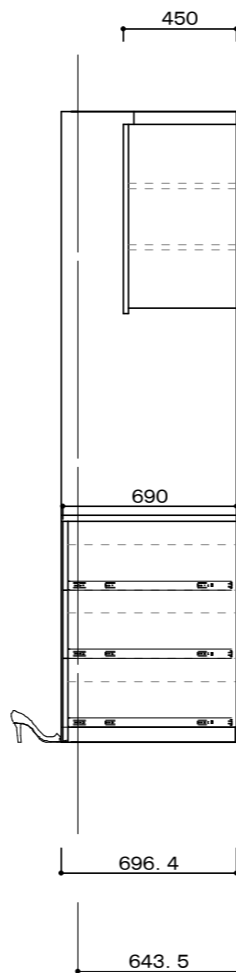


2階 トイレ・洗面化粧台設備配管図

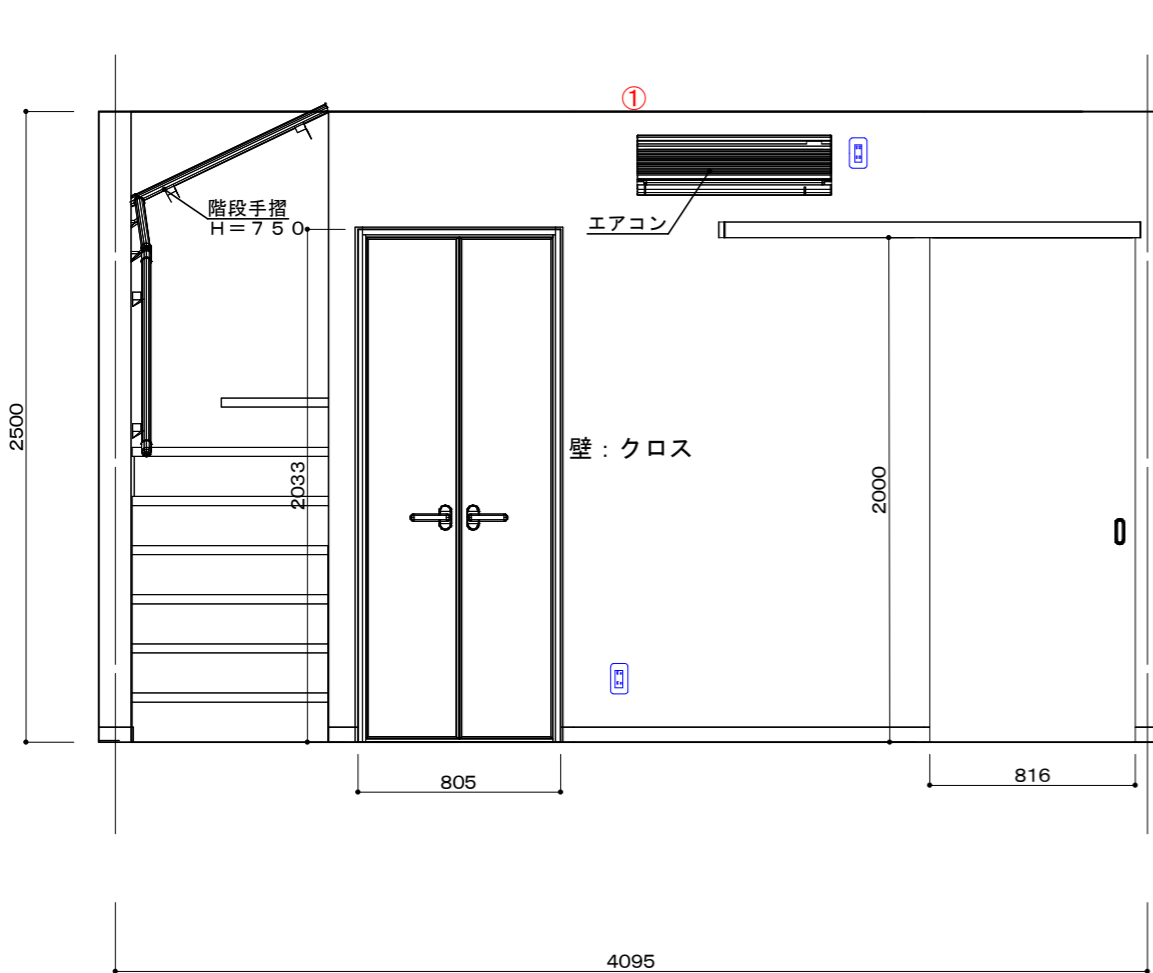


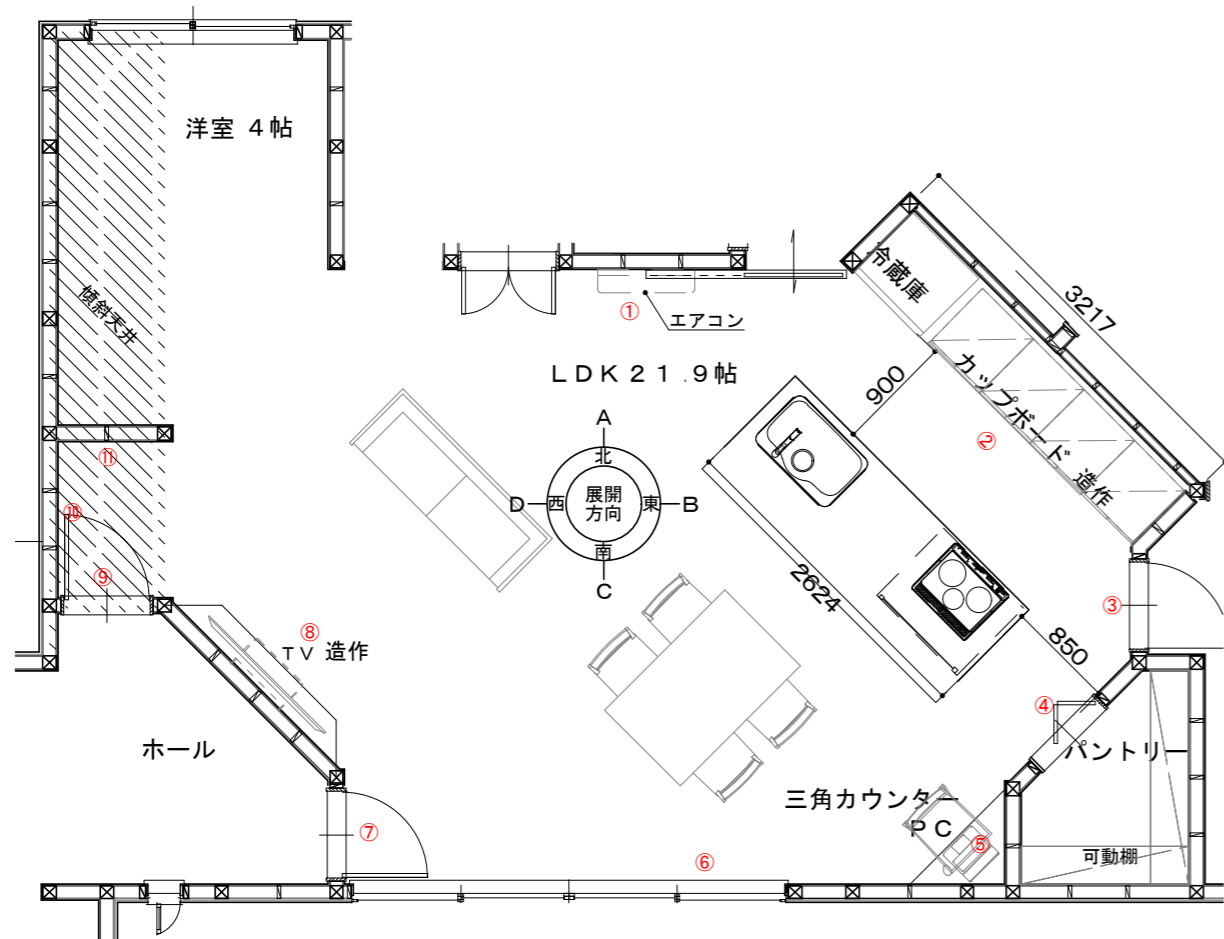


LDK展開図

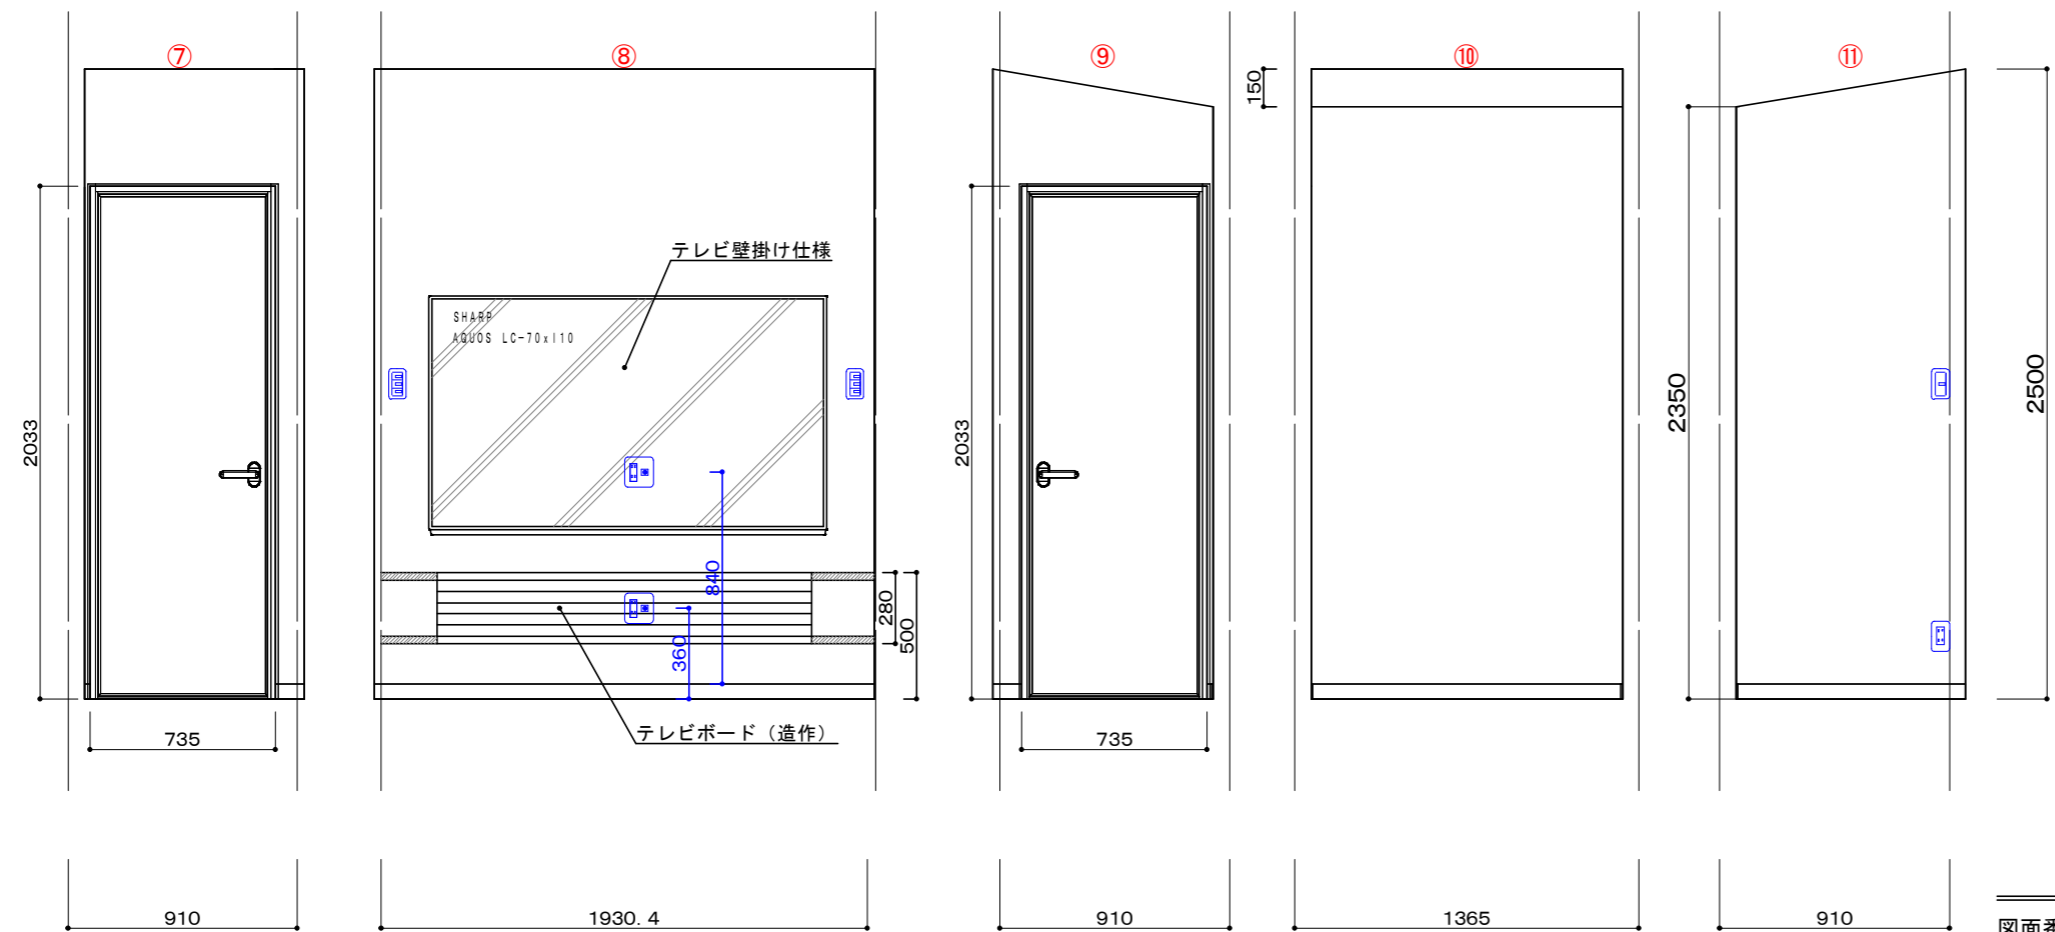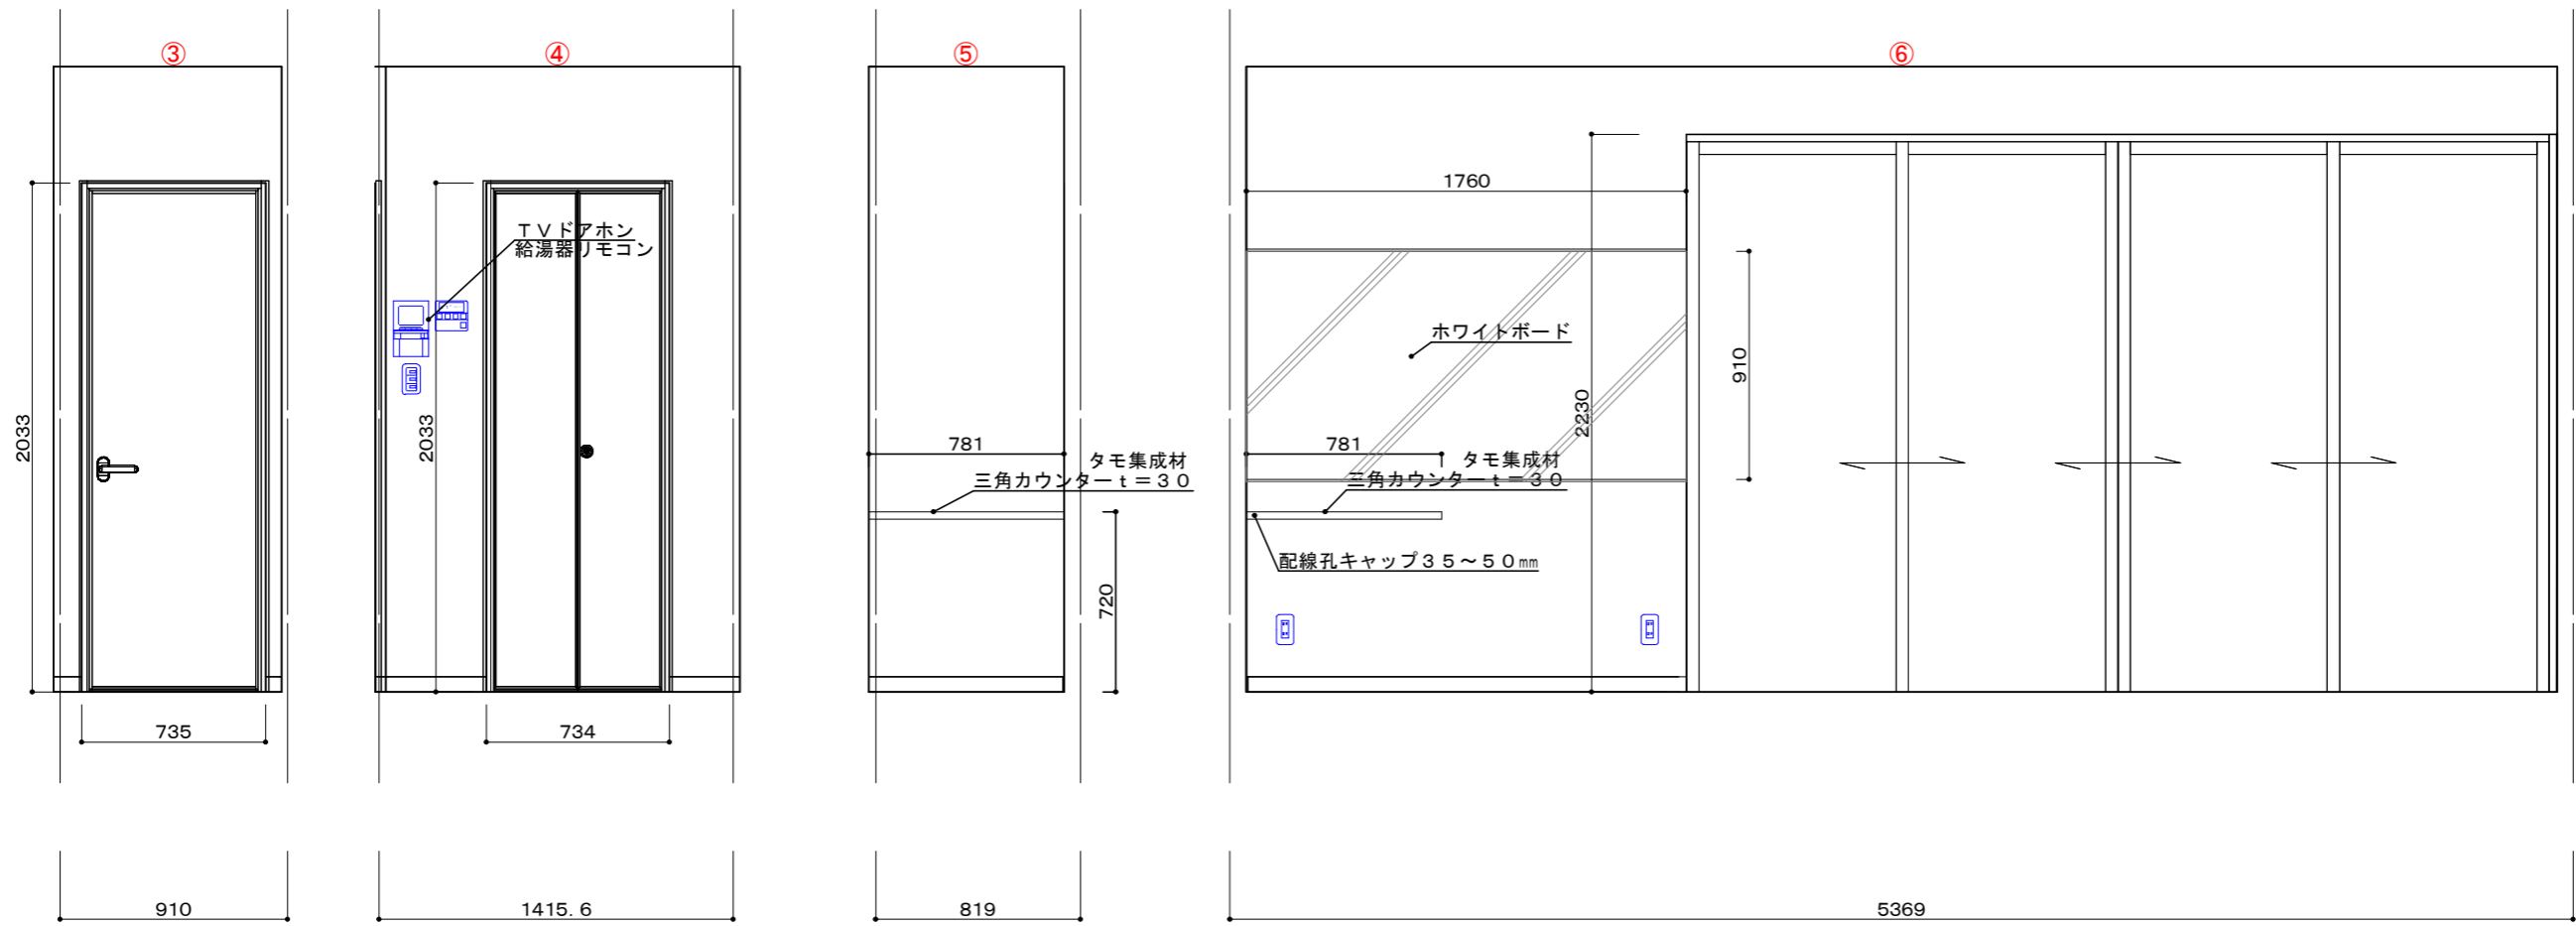


LDK展開図

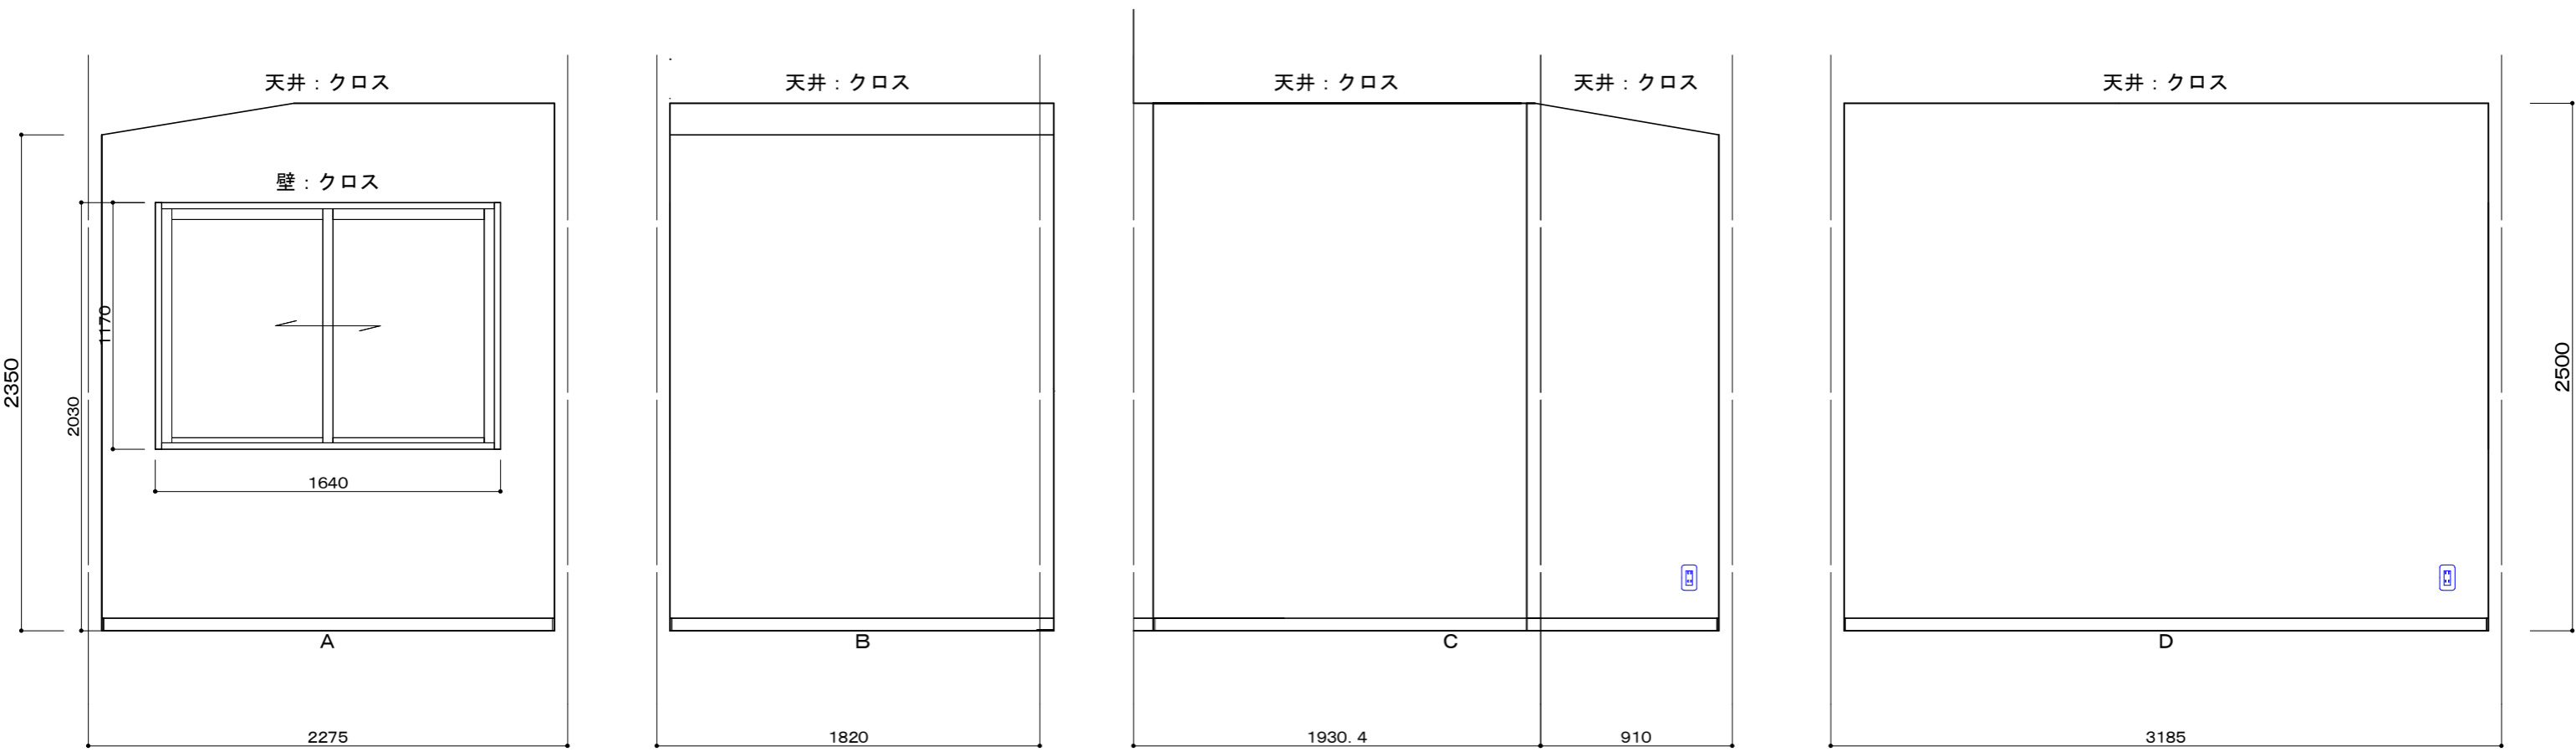


洋間4帖展開図

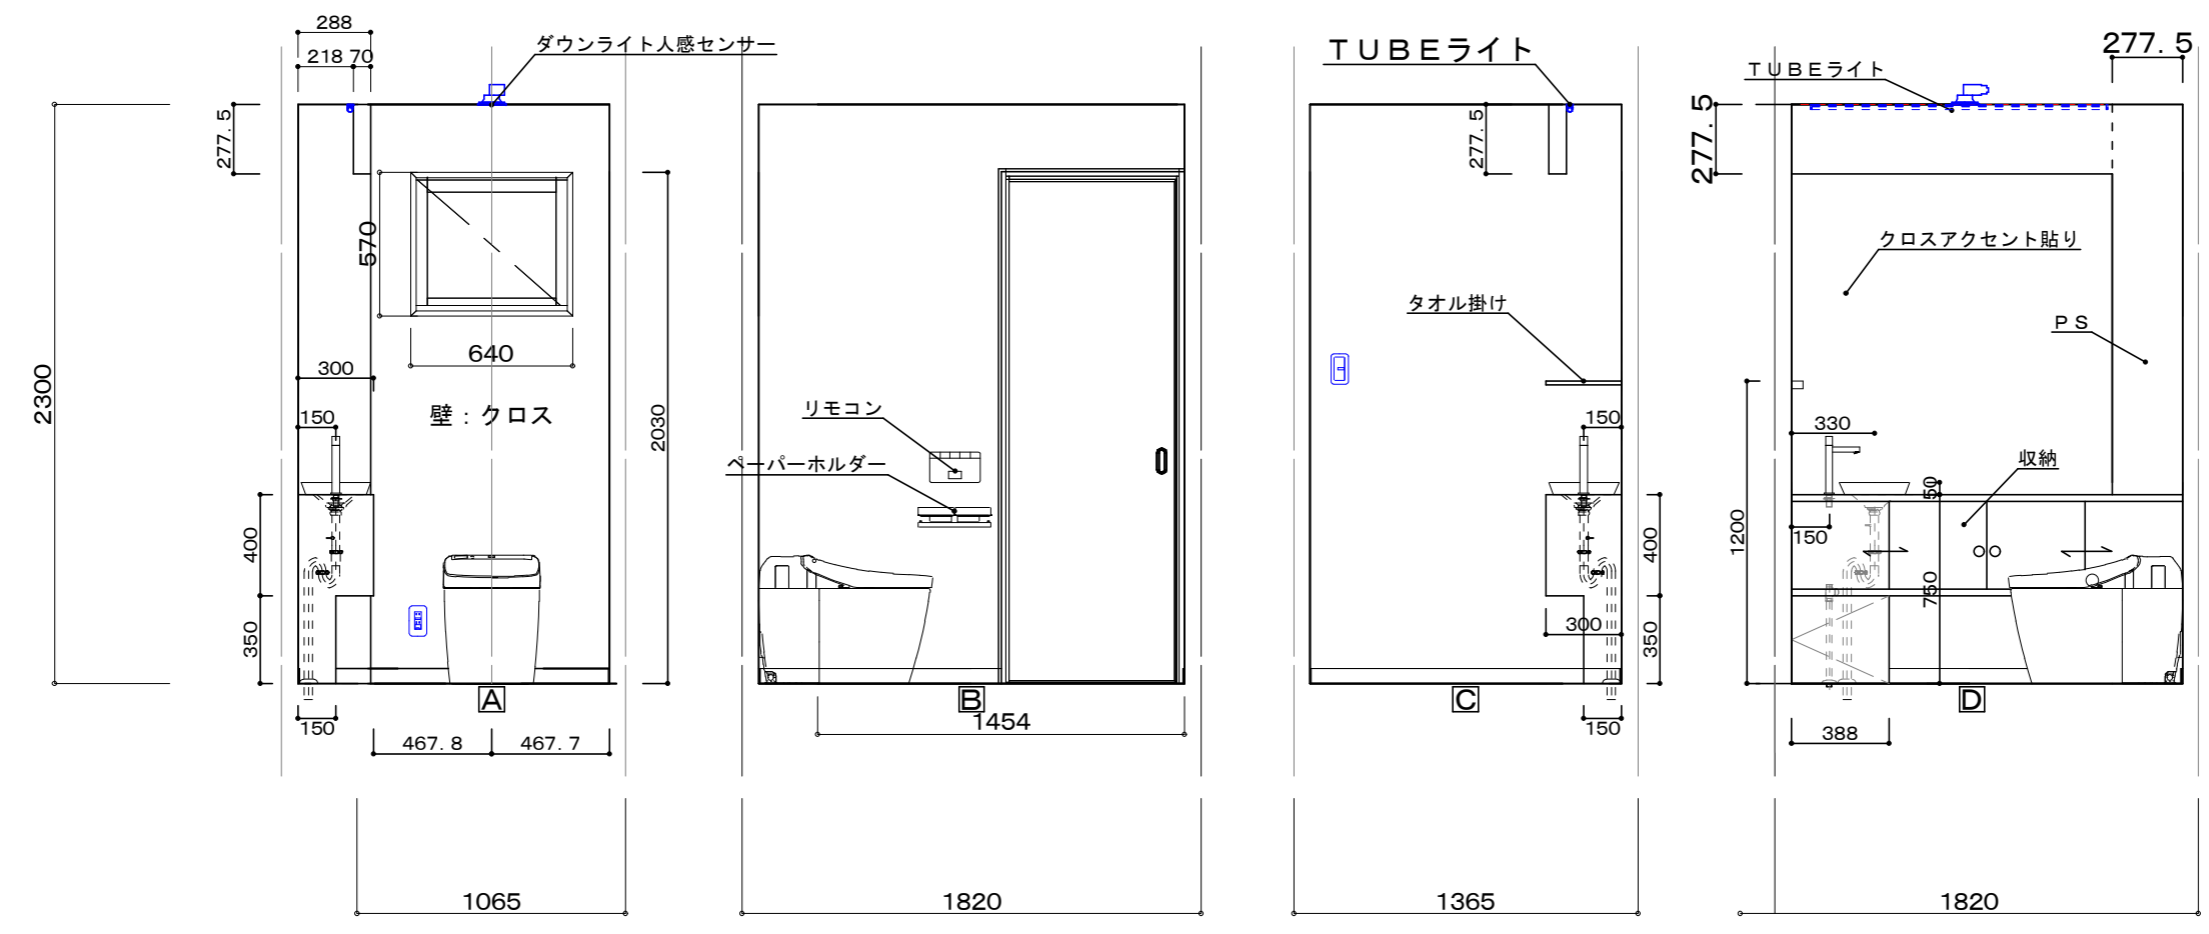



トイレ展開図

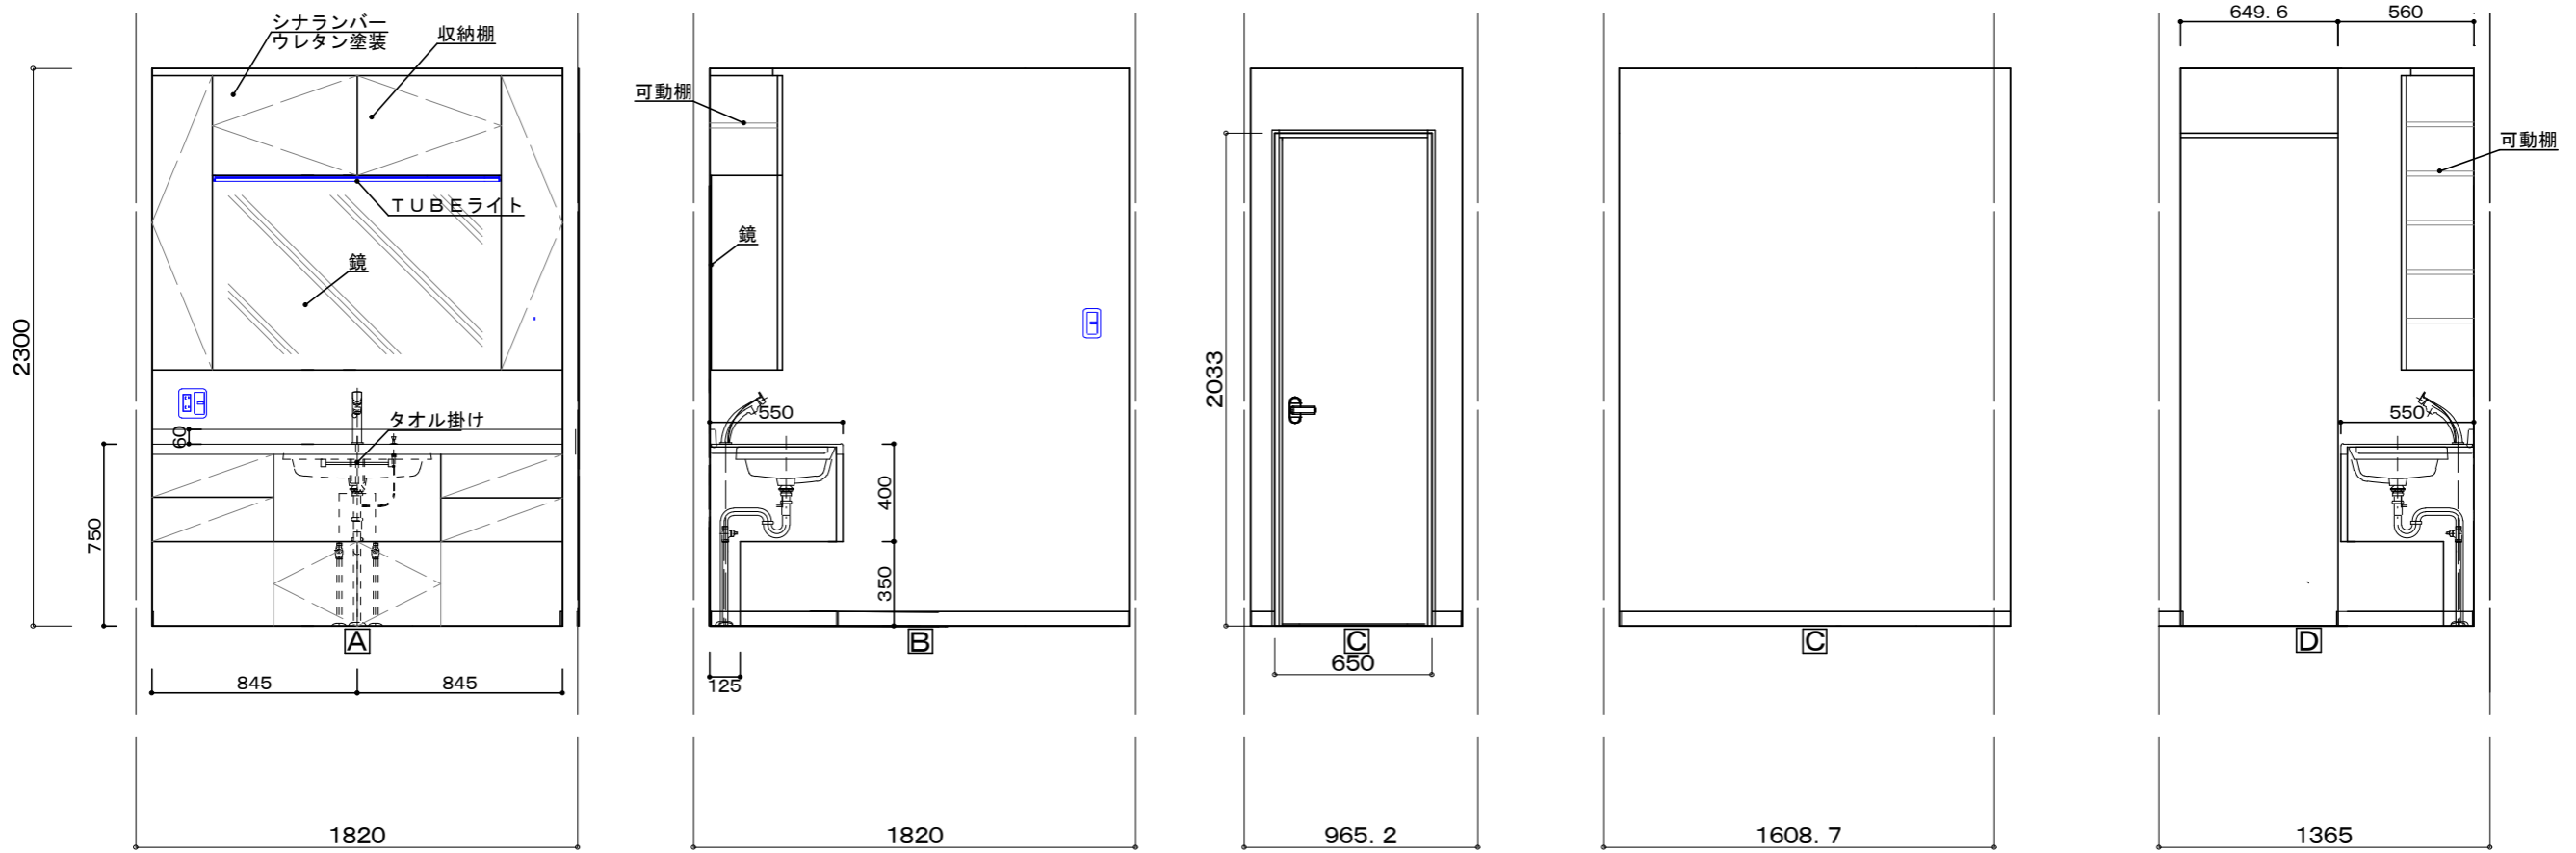







洗面室展開図

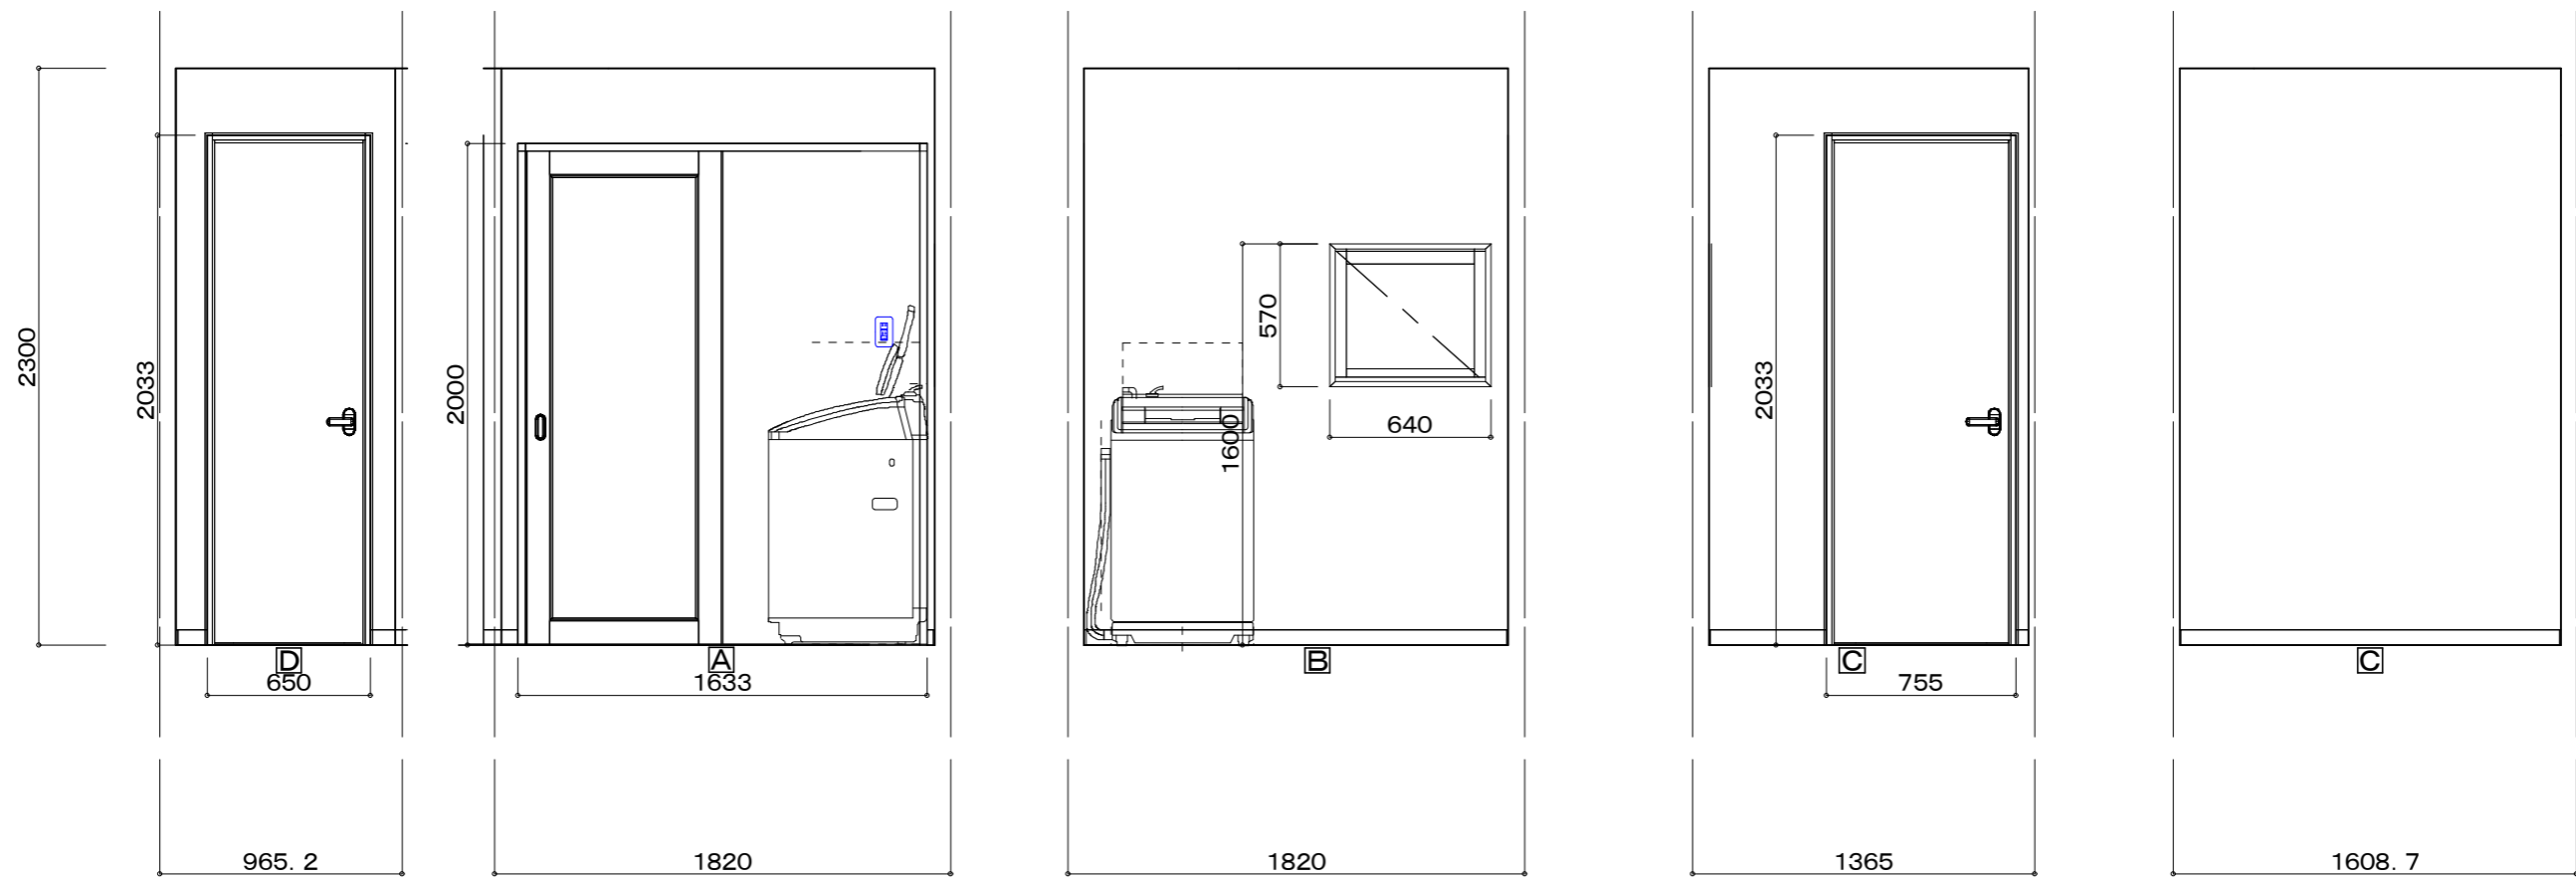

脱衣室展開図

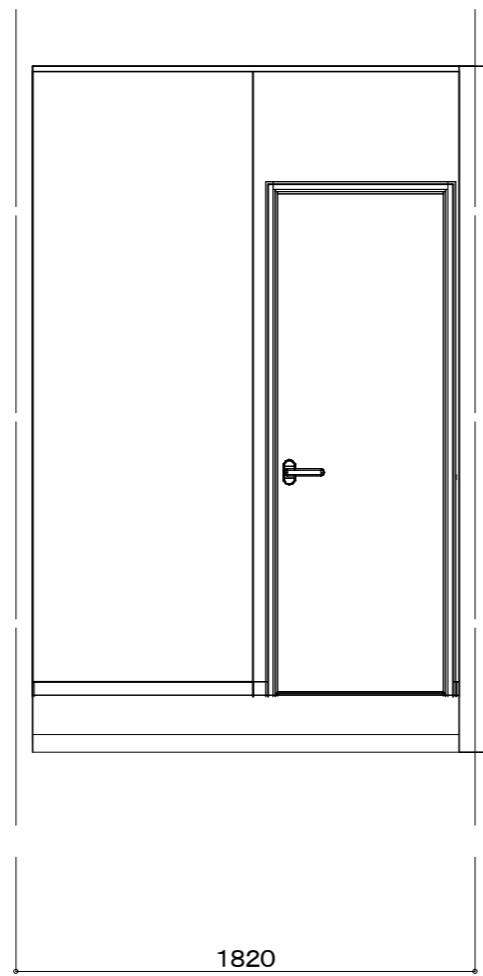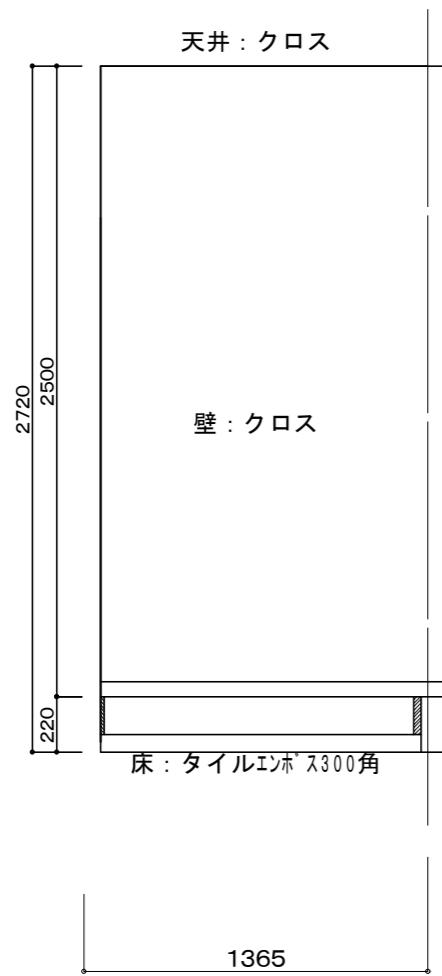


玄関展開図

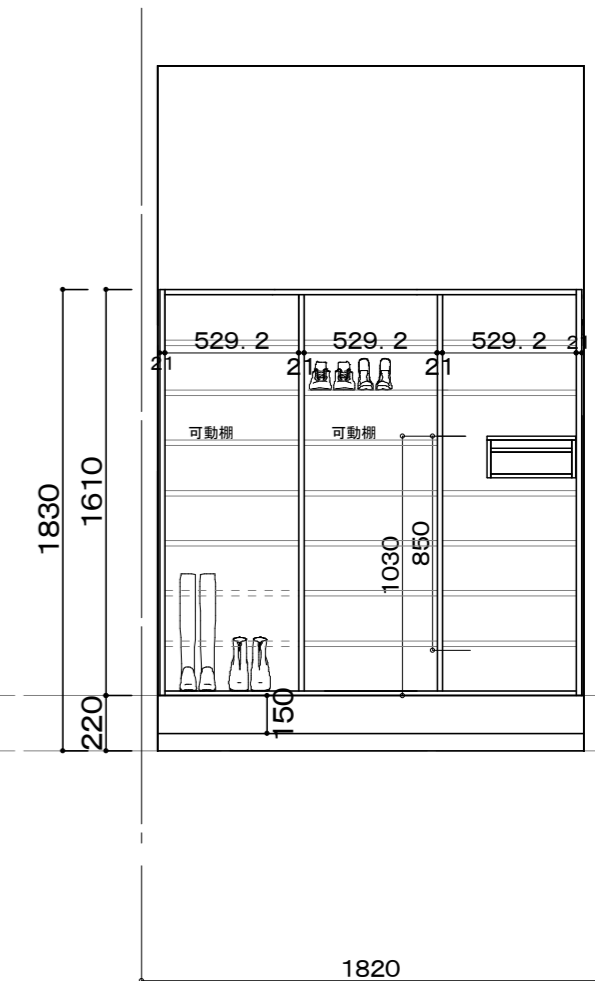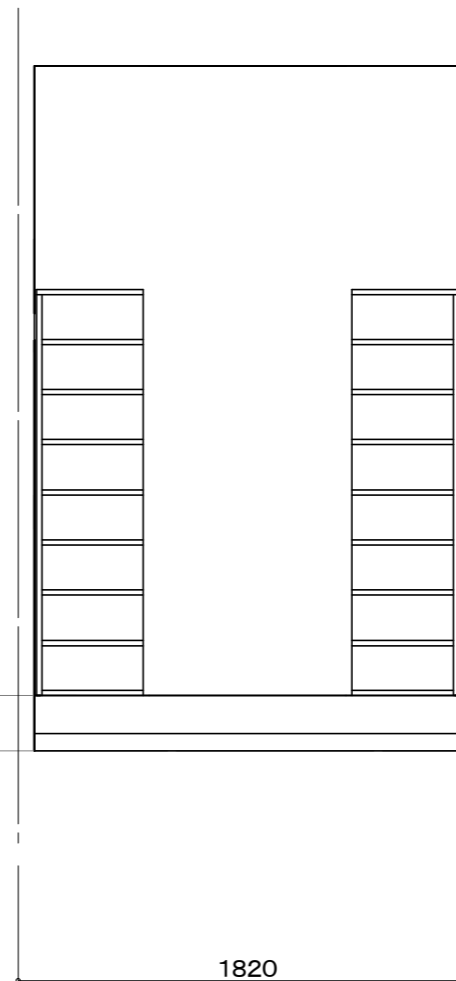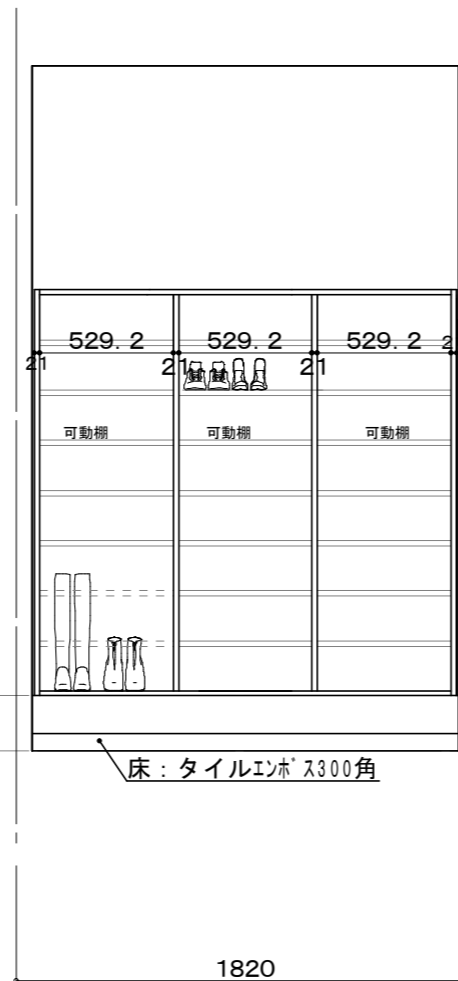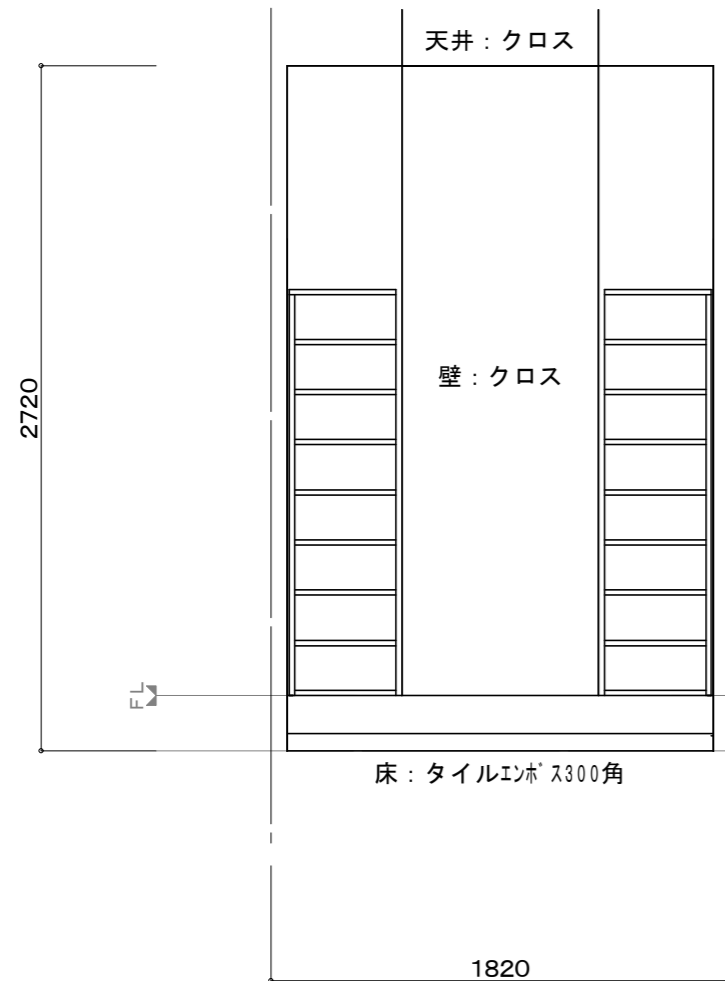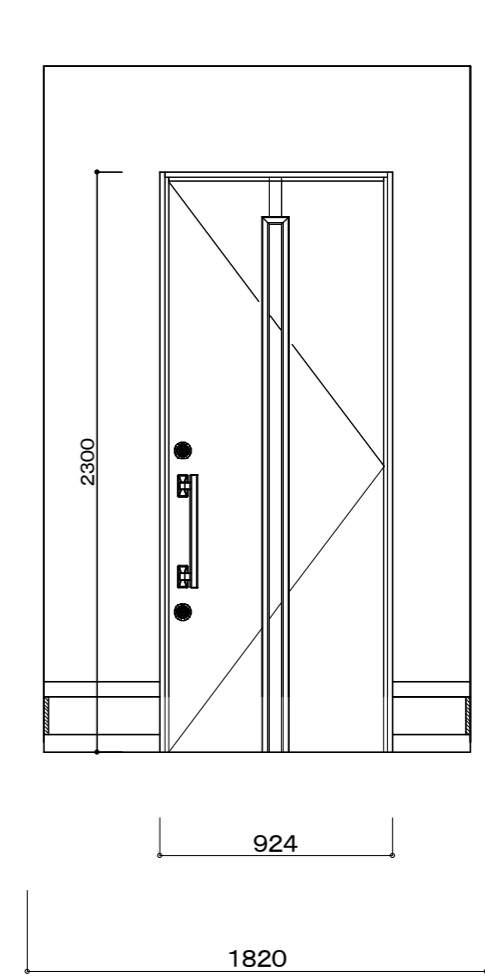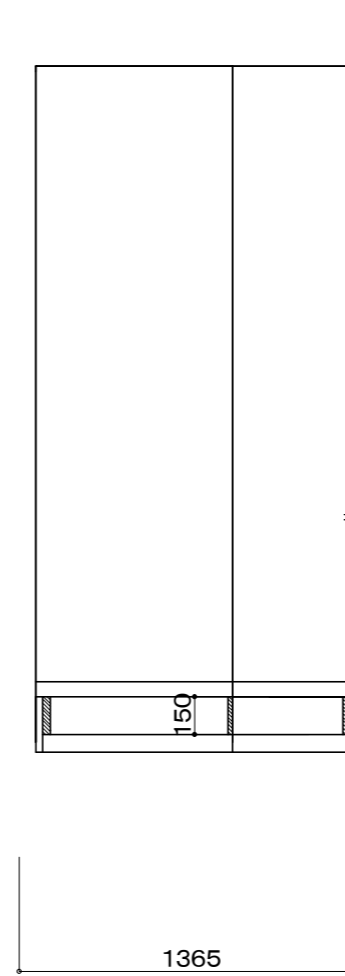

シューズクローゼット展開図





ホール展開図




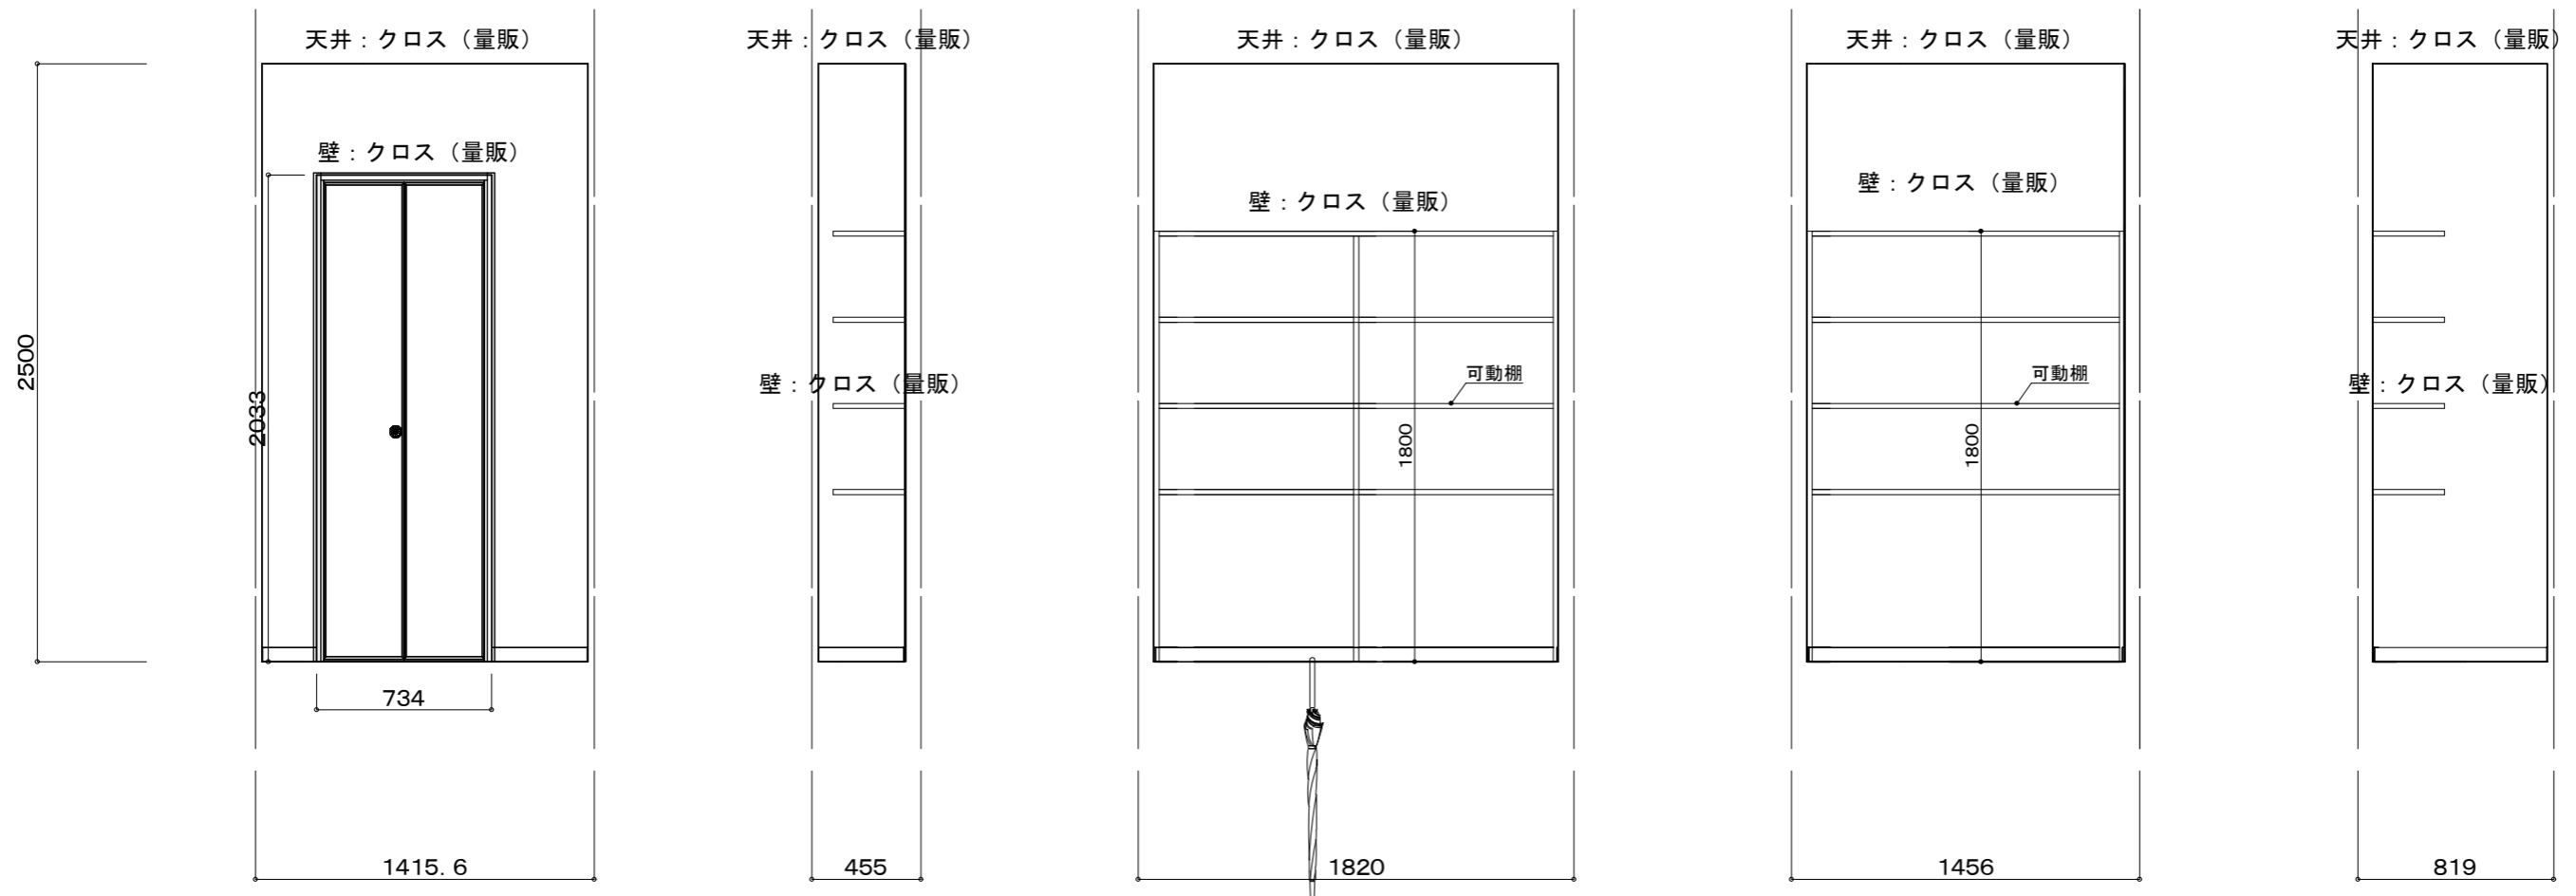


パントリー展開図





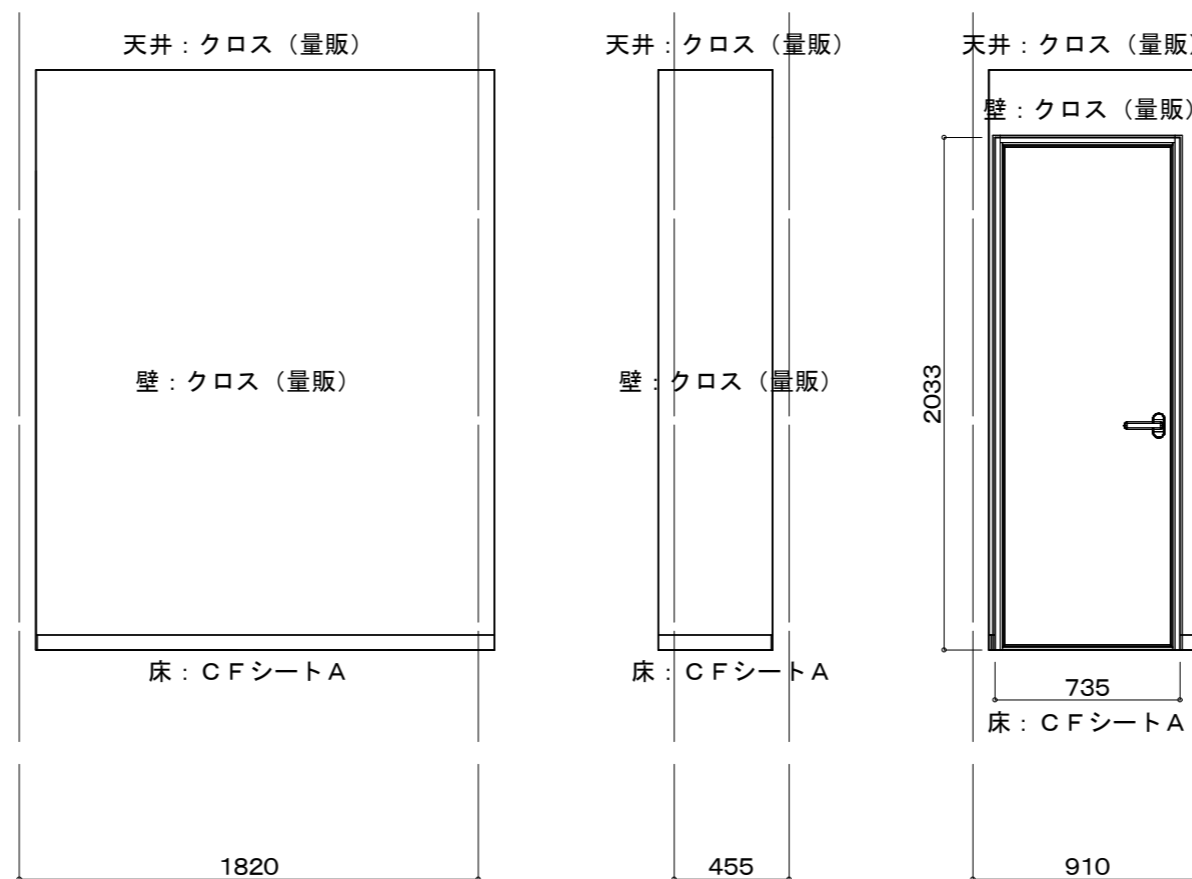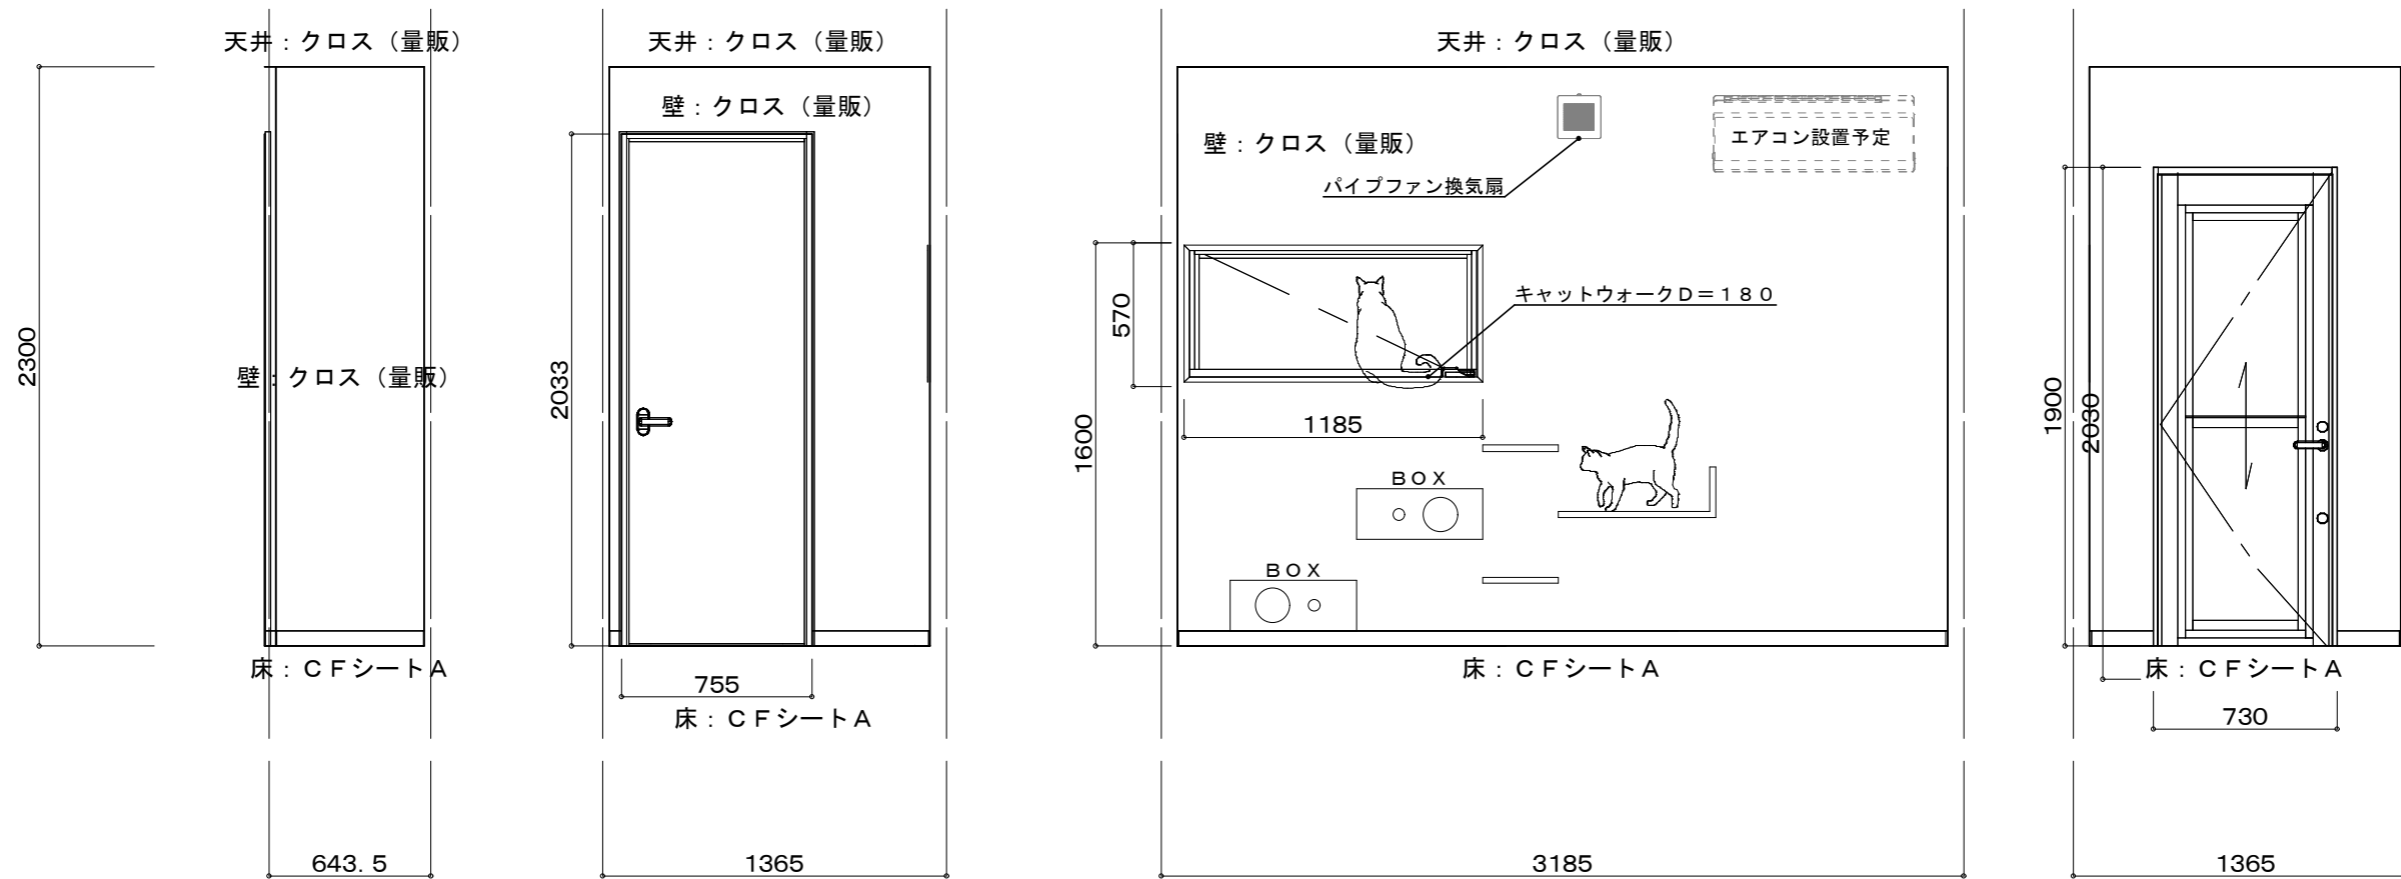



ランドリー展開図

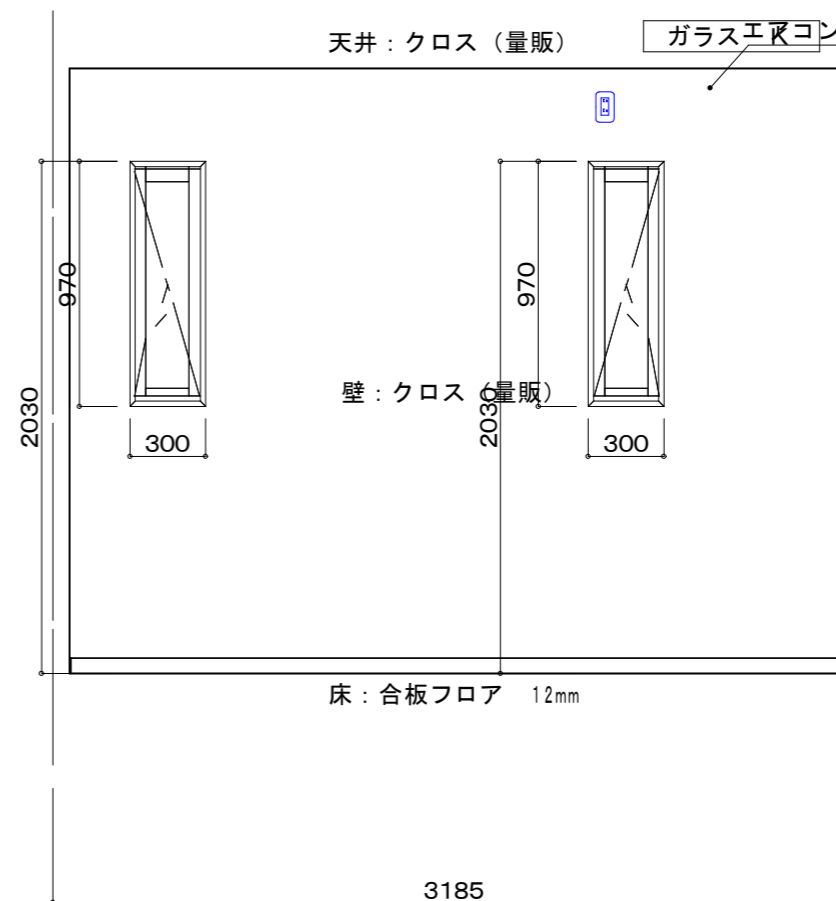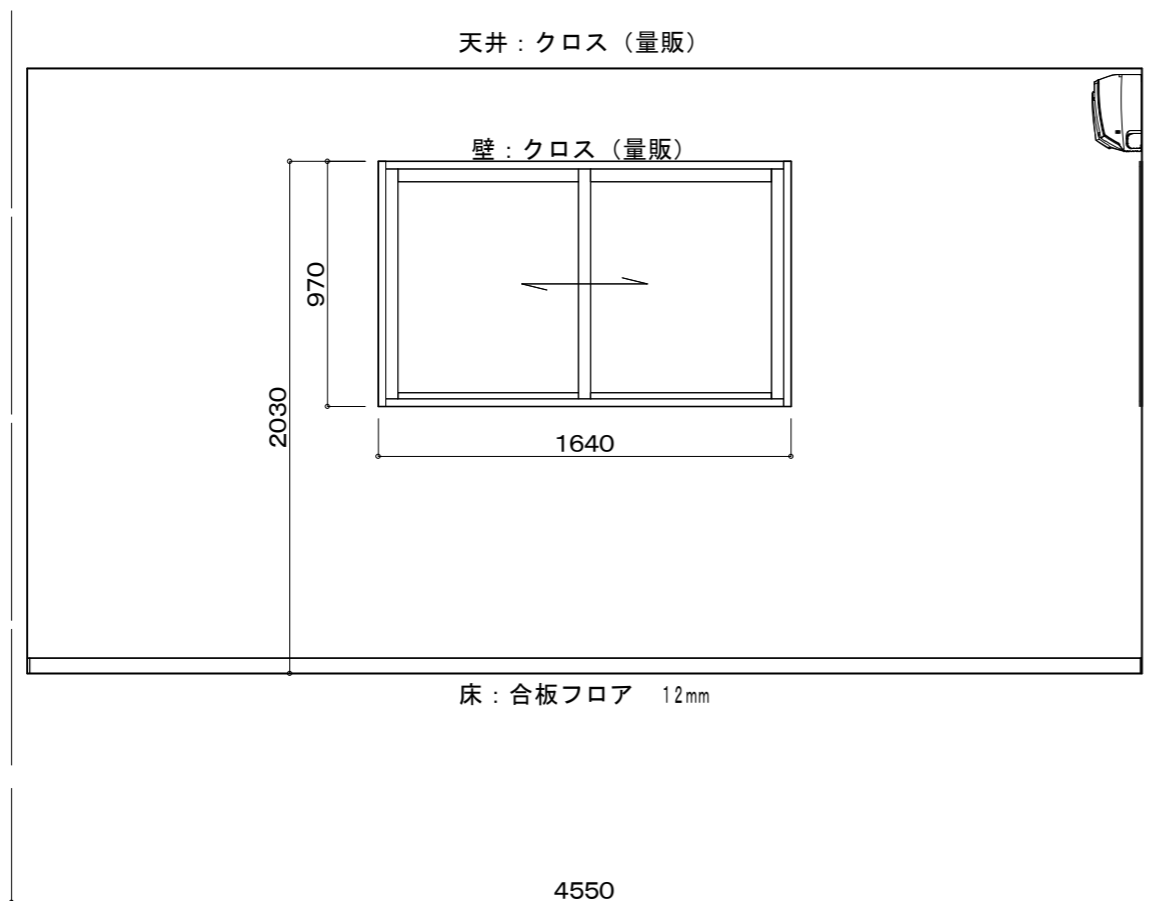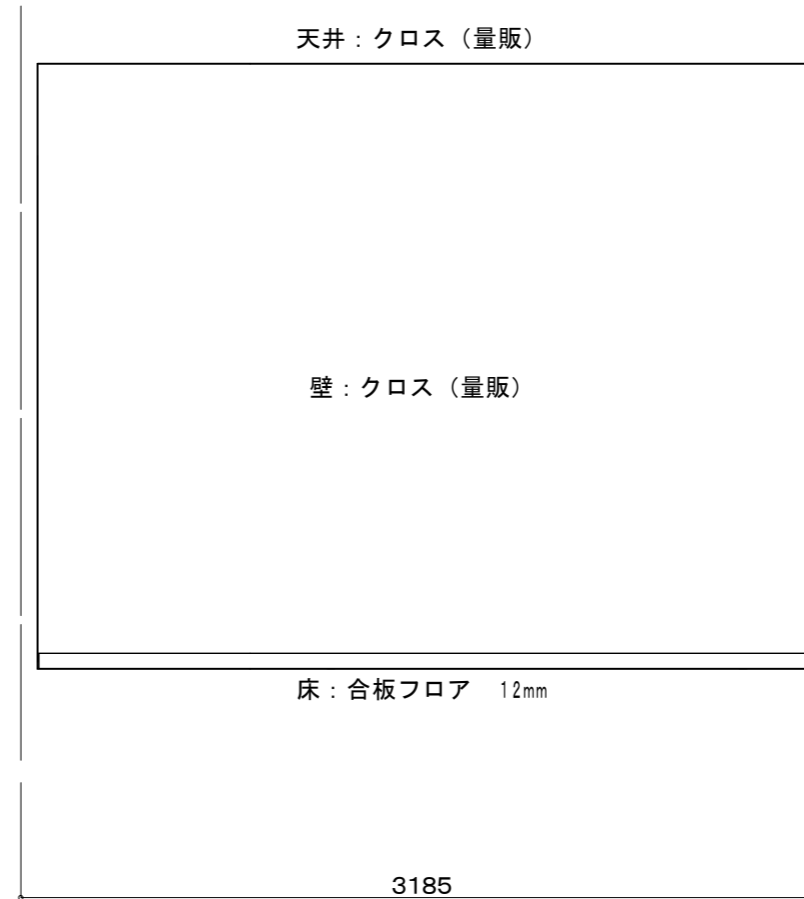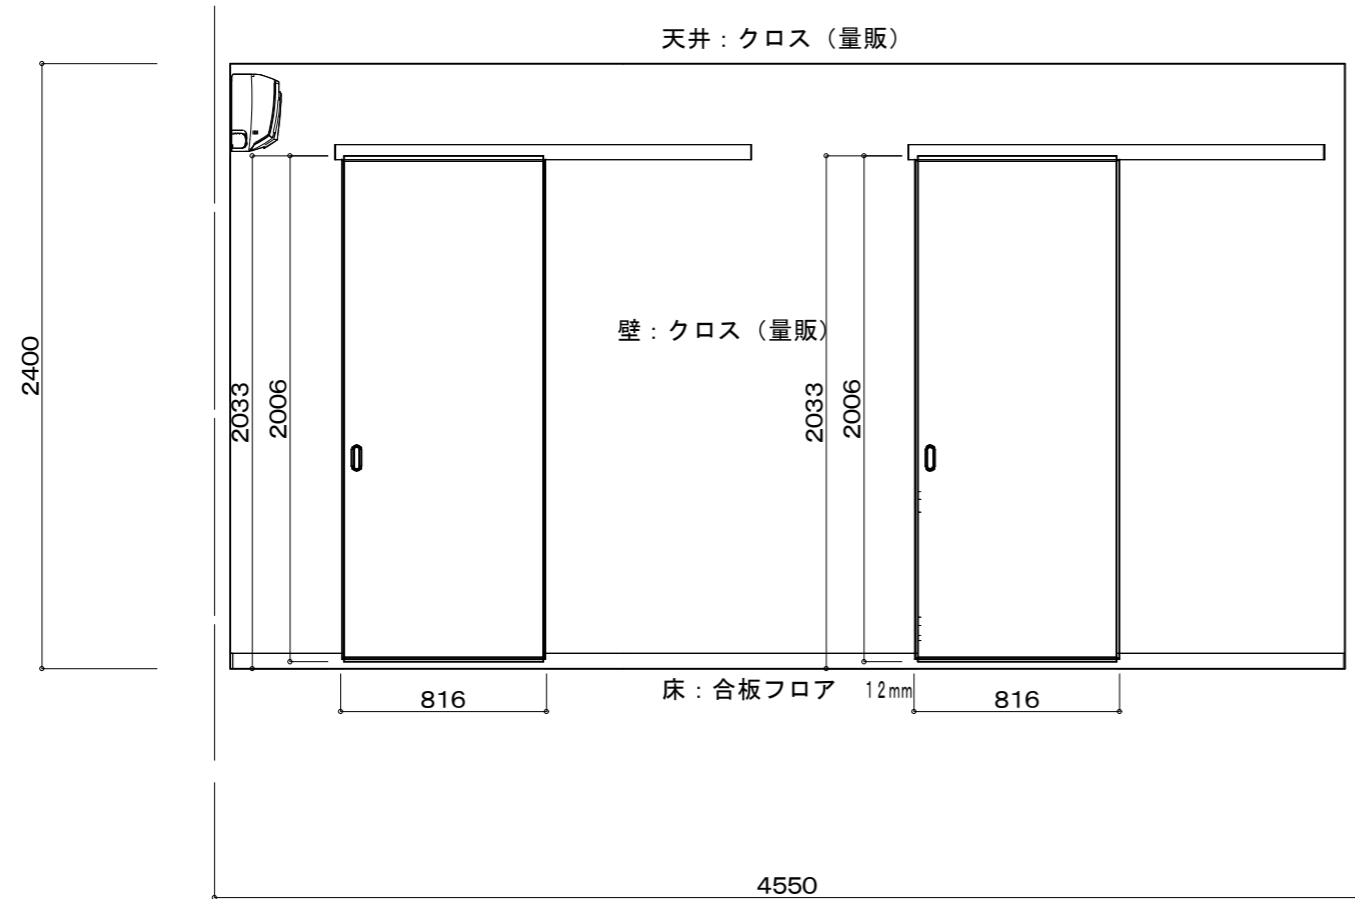



寝室展開図

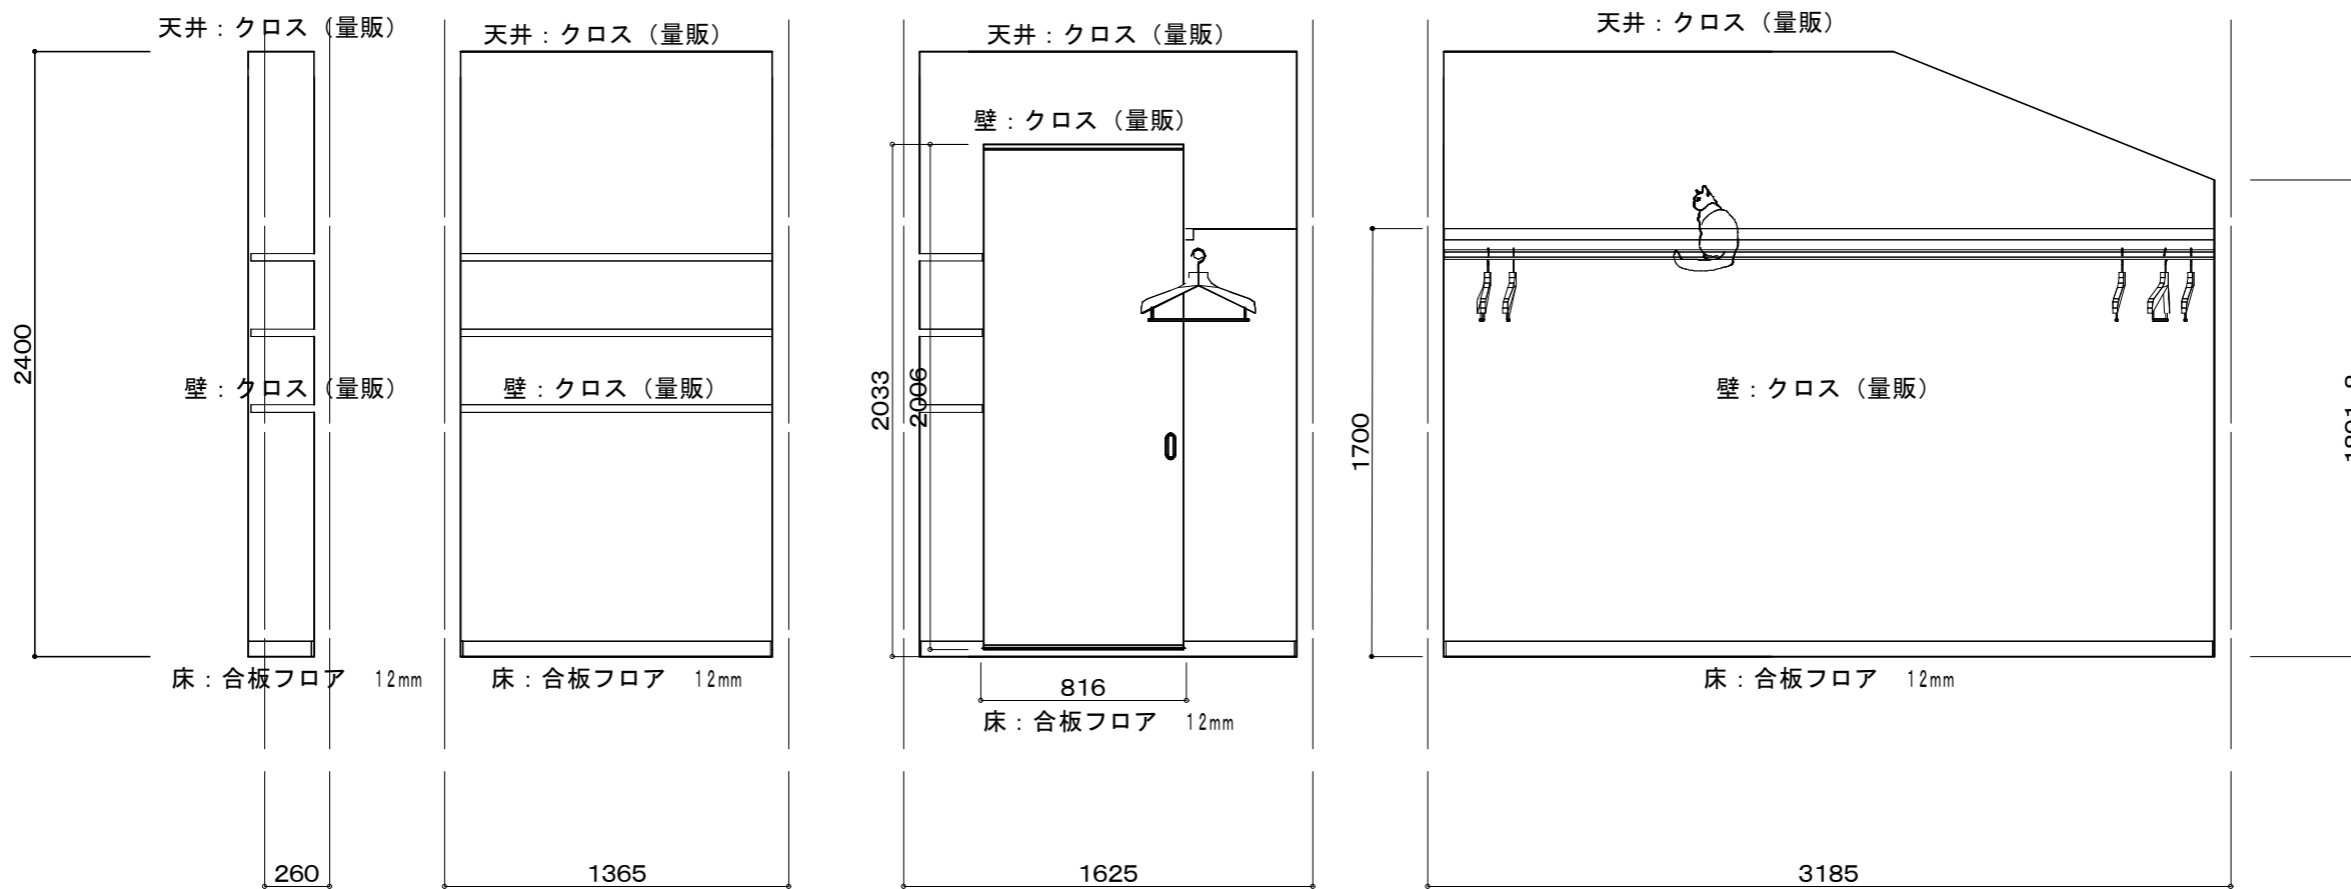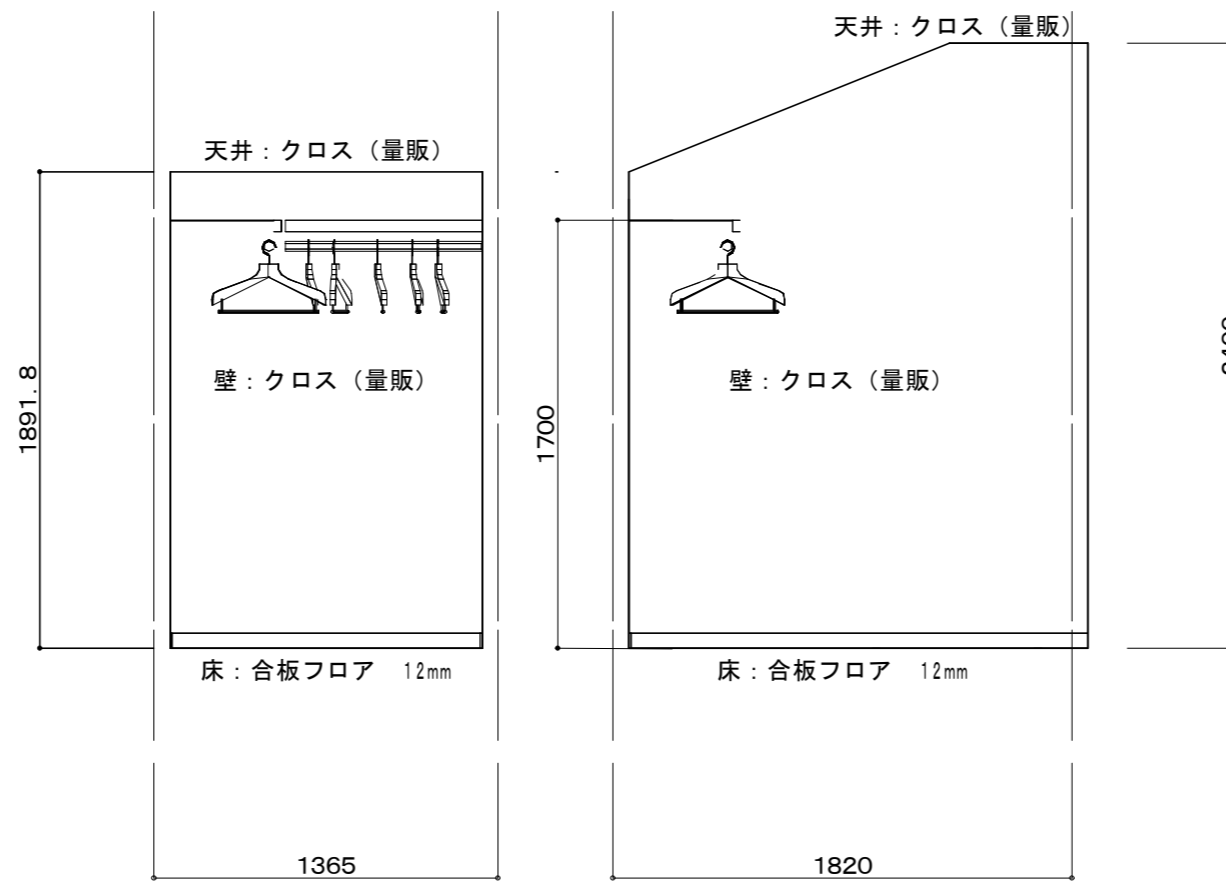




ウォークインクローゼット展開図

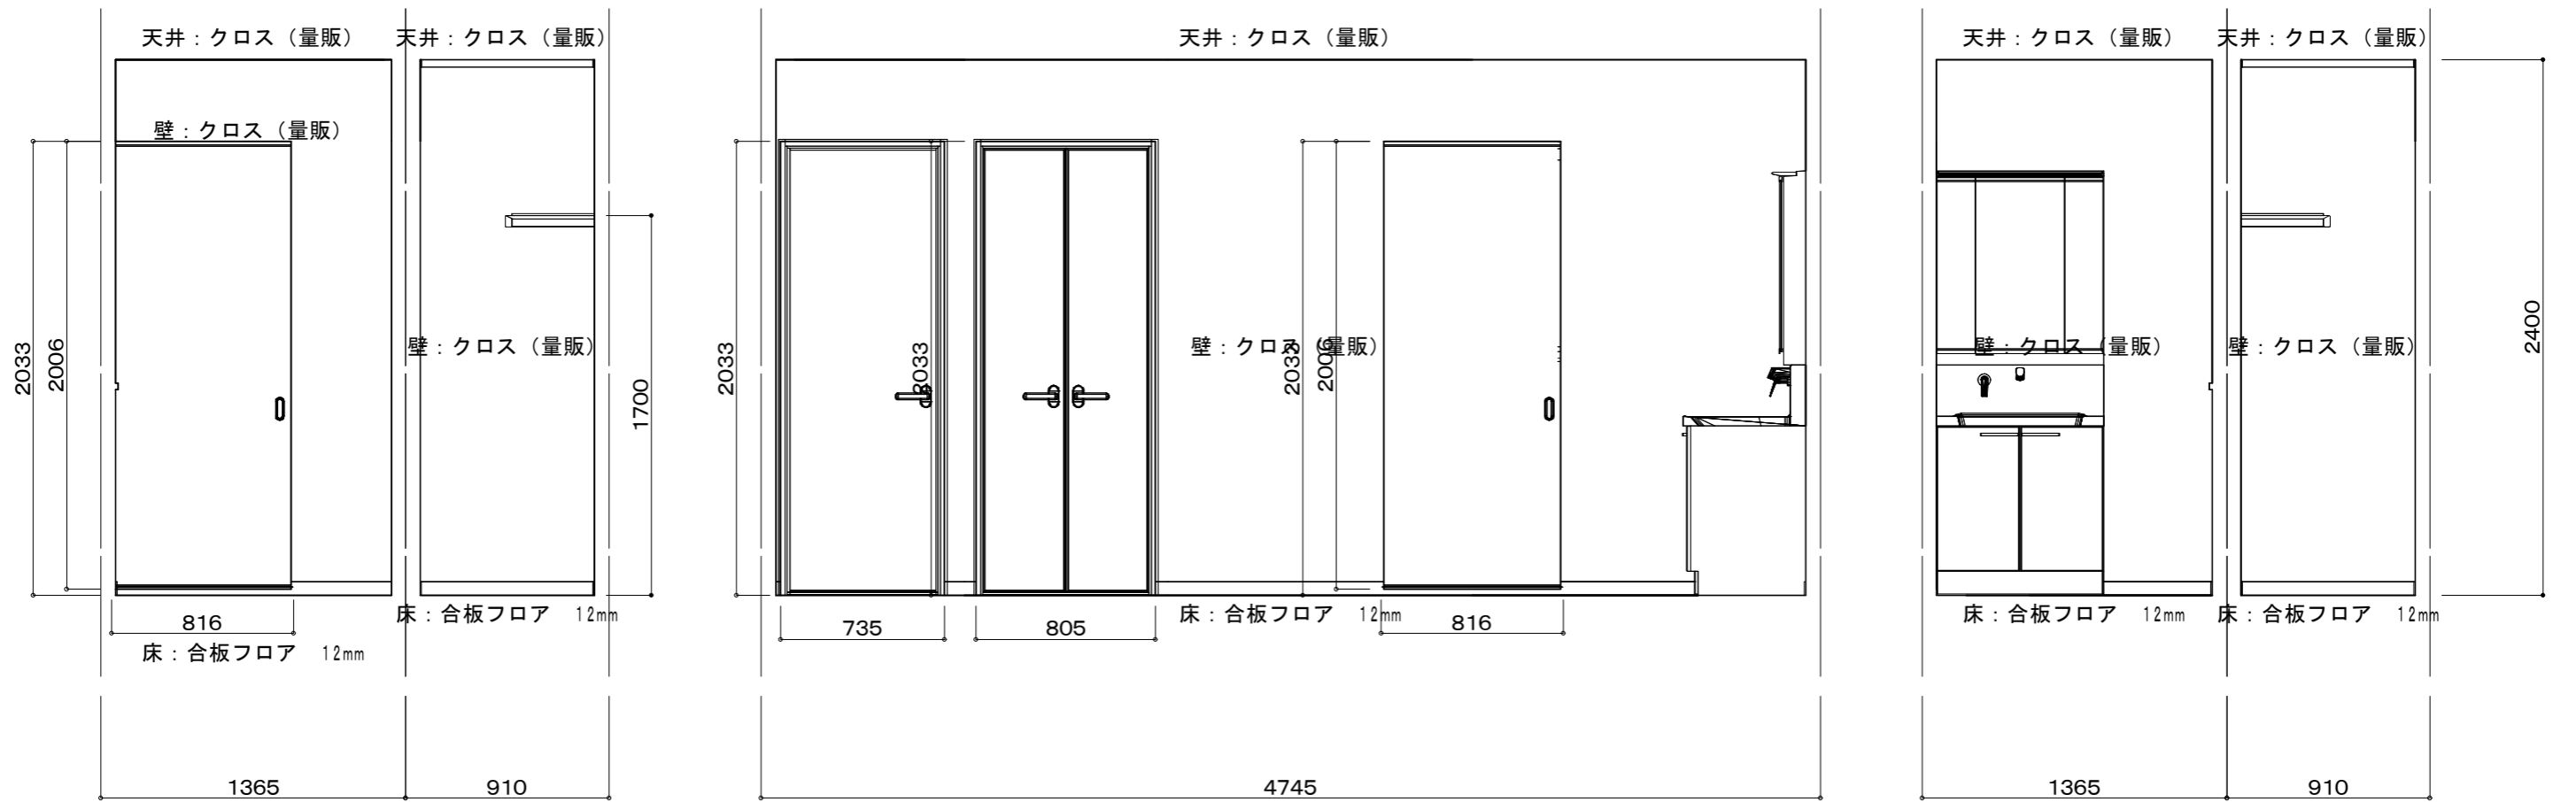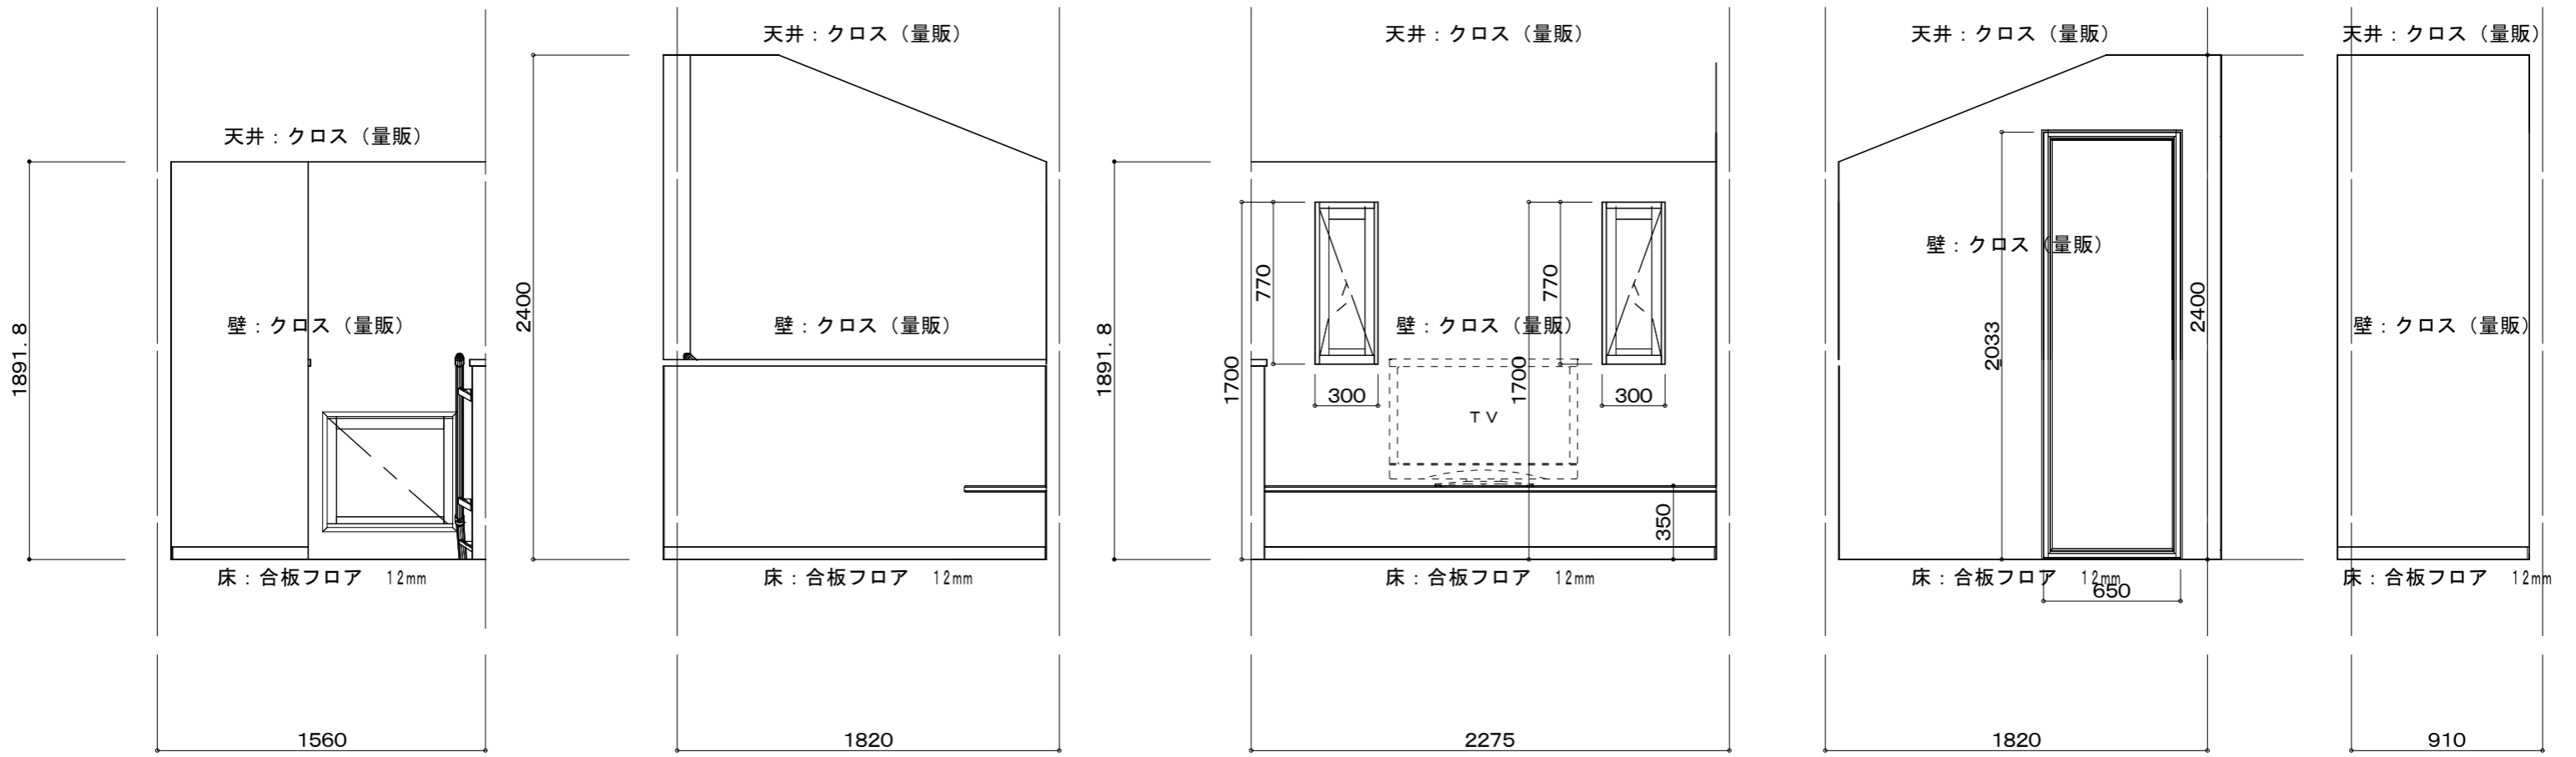





廊下展開図

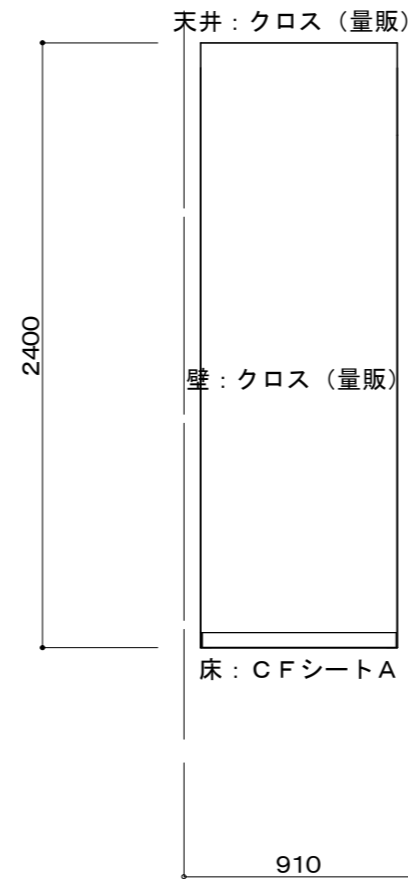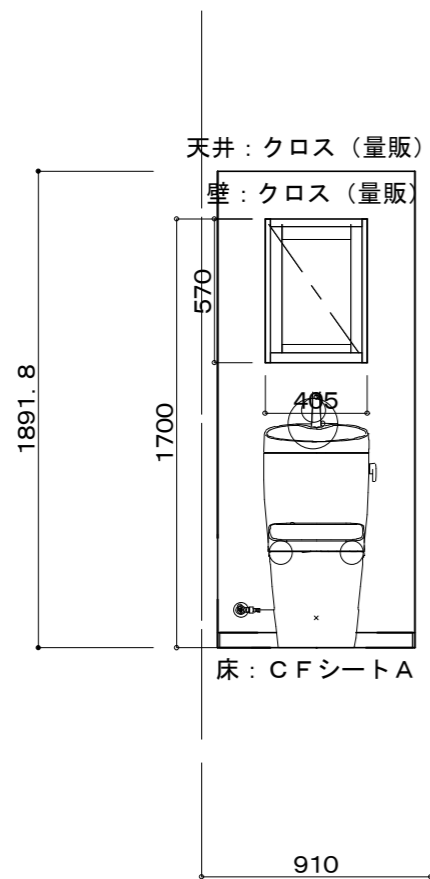

2階トイレ展開図

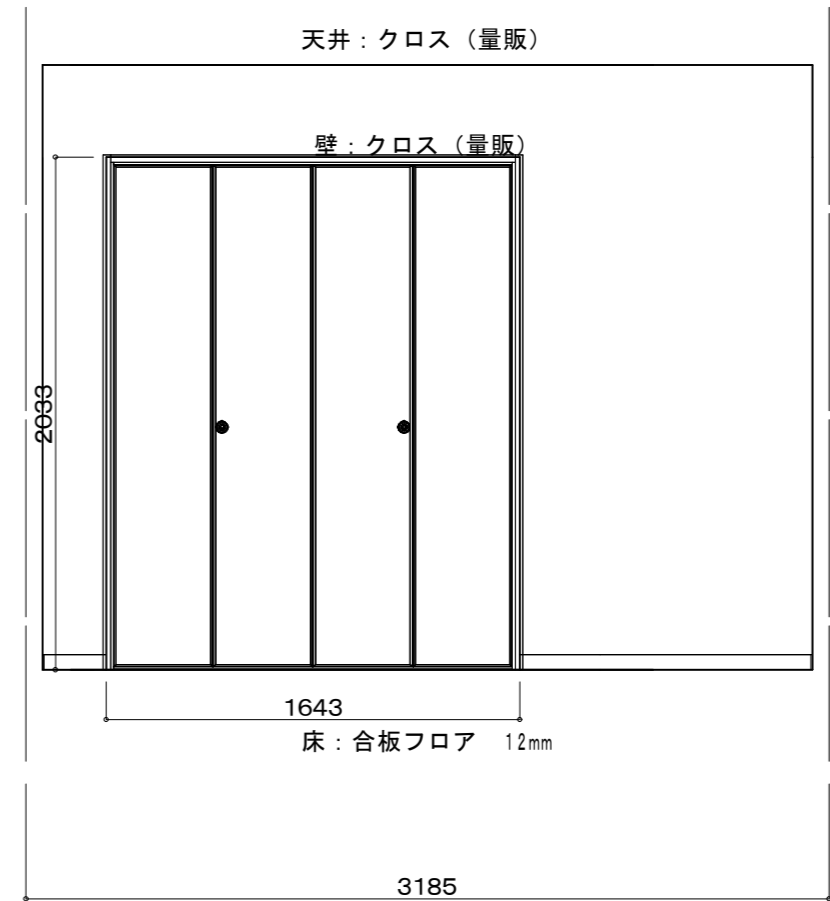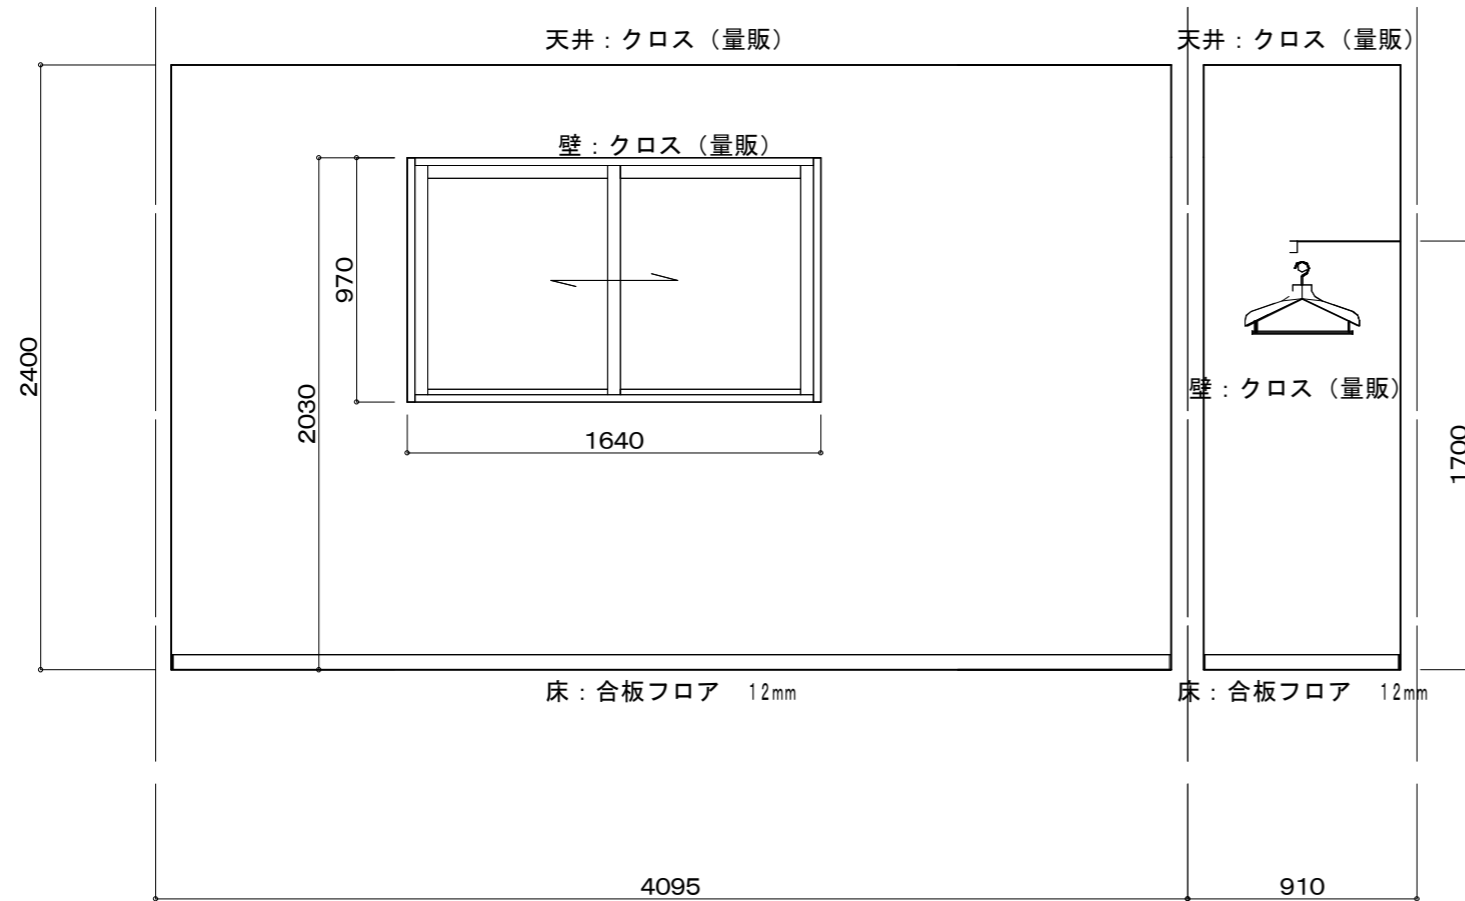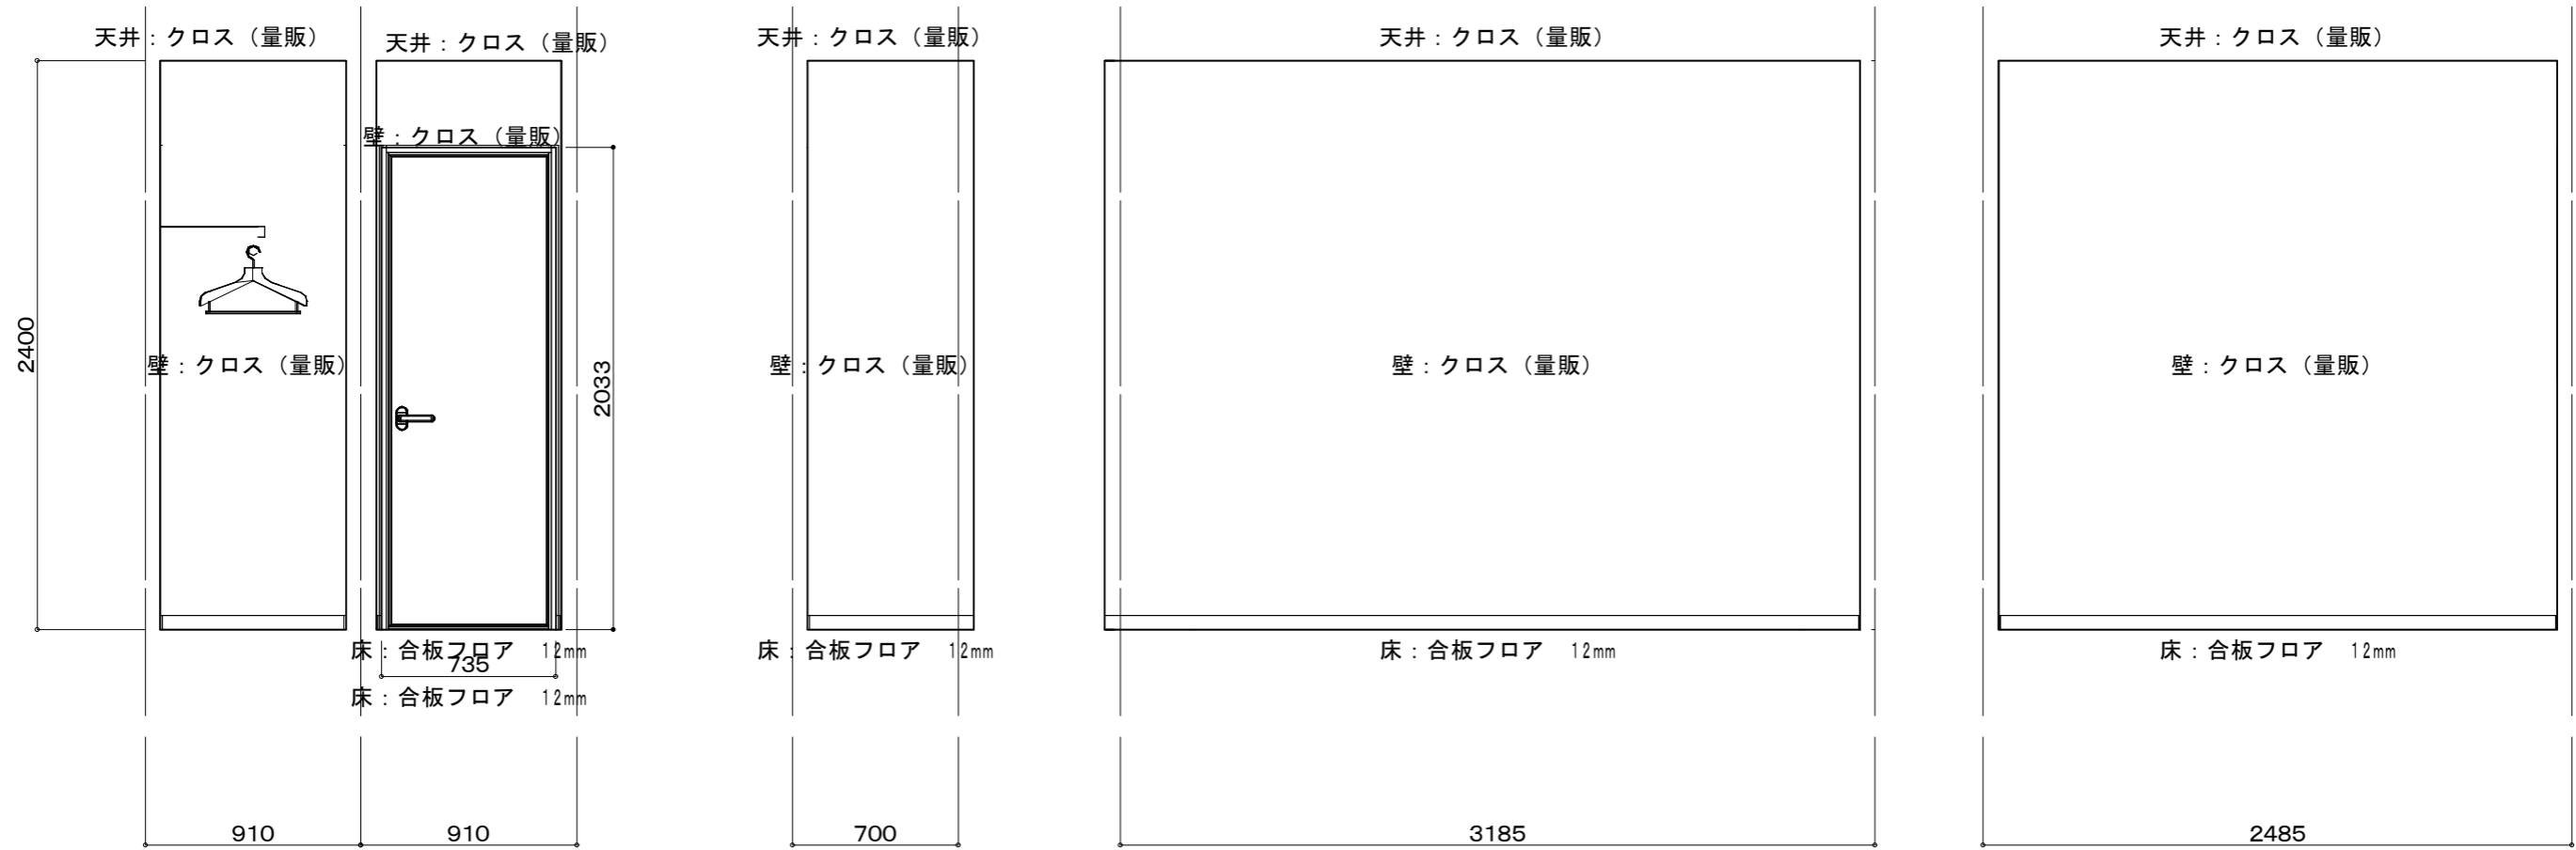

子供室A展開図

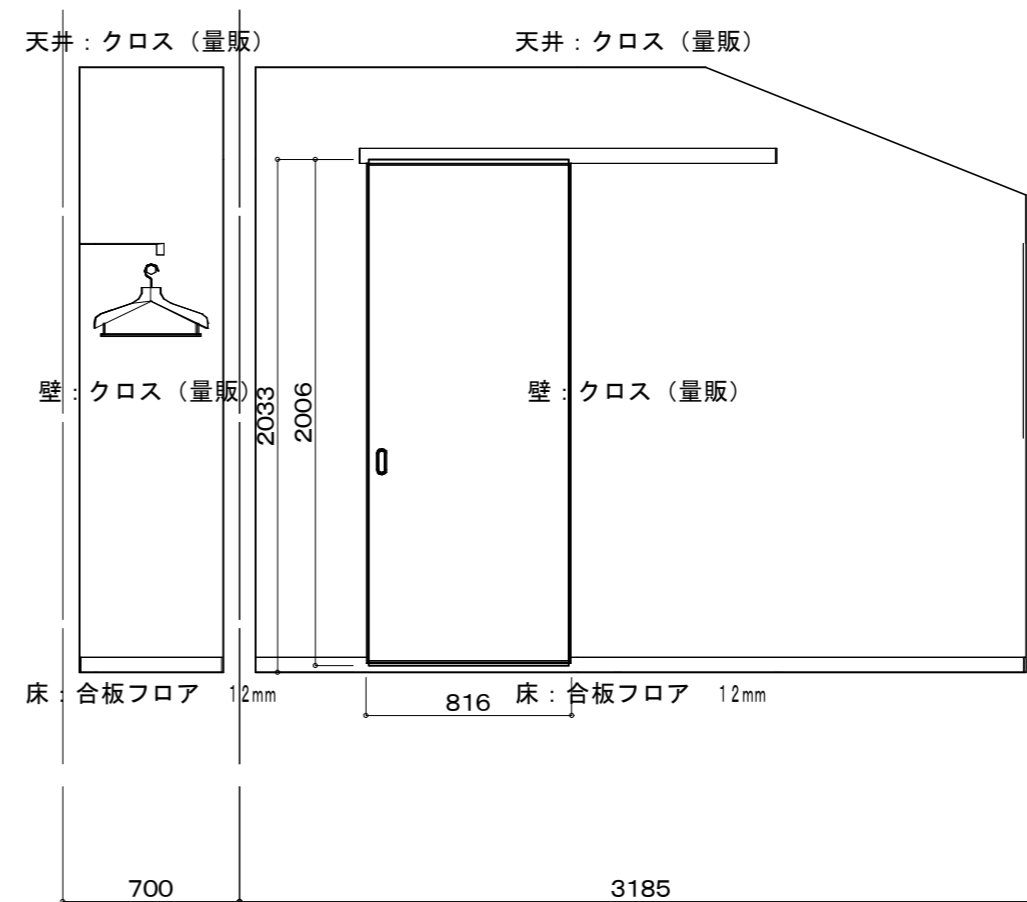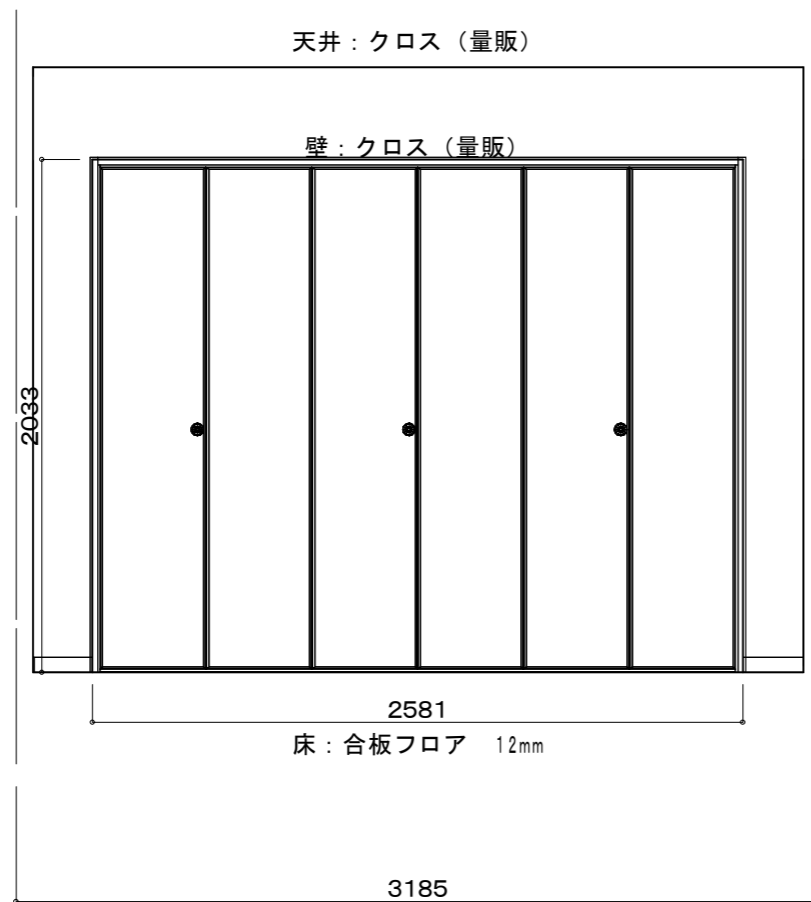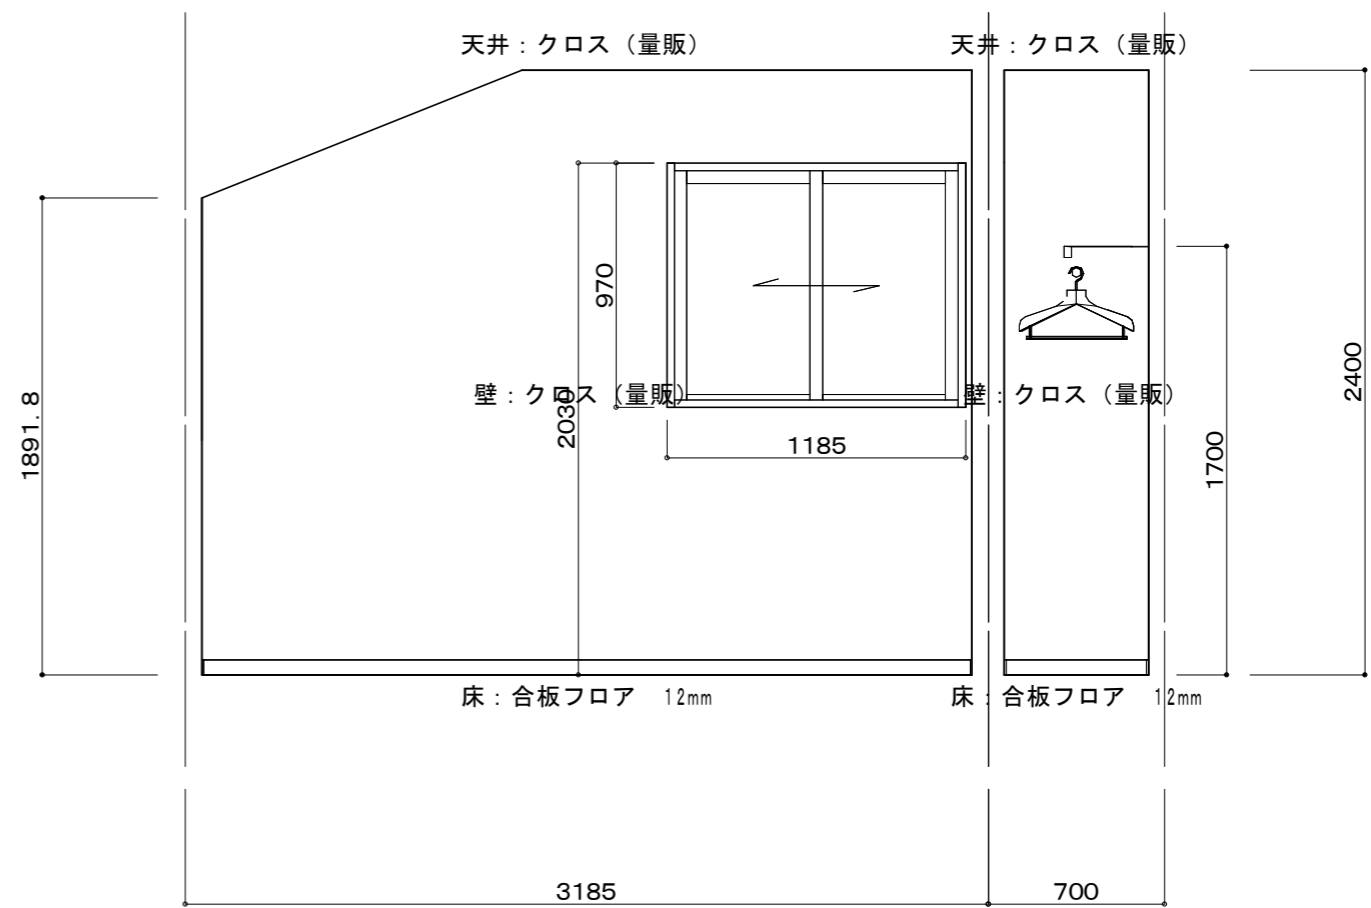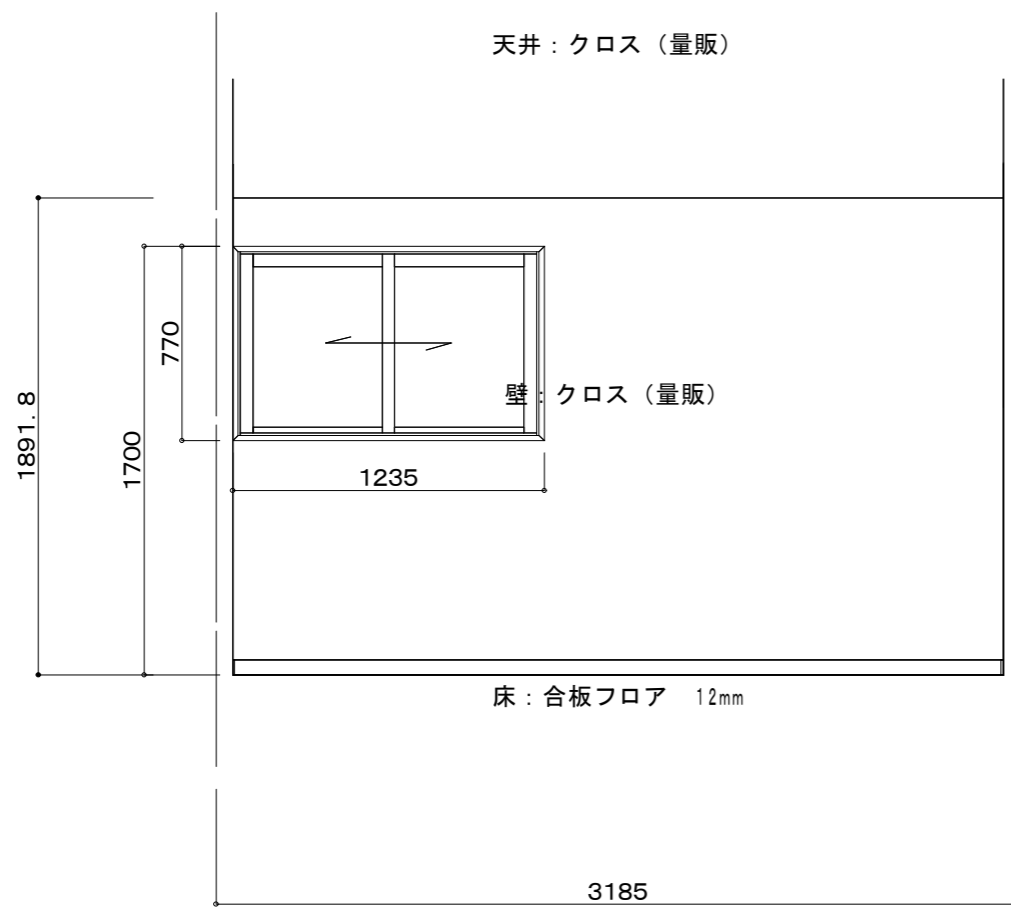

子供室B展開図