

システムバス 御見積書

御名前 江角 睦央 様

業者 様

商品名 GRANSPA グランスパ

作成日 2024年6月17日
プラン番号 2910C-2406-0347T
現場番号 C5446058

タカラスタンダード株式会社
◆松江営業所
島根県松江市大庭町1802-5
TEL 0852-24-8188 / FAX 0852-27-2967

◆松江ショールーム
TEL 0852-27-2963 / FAX 0852-24-3607

商品
御見積金額 ￥788,100 (税込 ￥866,910)

()内の価格は税込価格<税率10%>を表示しています。

《参考》別途 商品組付費 ￥158,000 (税込 ￥173,800)

- ※ 商品御見積金額には商品組付費は含まれておりません。
- ※ 商品組付費には配送・搬入・商品組付等の費用を含んでいます。
- ※ 商品組付費は現場の状況により変動する事があります。
又、給水・給湯・ガス・ダクト・電気等の接続工事は含まれておりません。

◆ 御見積仕様

《システムバス》

ユニットサイズ	1616(AL勝手)
洗い場仕様	キープクリーンフロア:ハイクラス
洗い場カラー	カームダークグレー
浴槽材質	アクリル人造大理石
浴槽カラー	シュガーホワイト
浴槽形状	セミスクエア浴槽
カウンター材質	ー
カウンター/下カバーカラー	ー
浴槽前カウンターカラー	ー
エプロン材質/カラー	ステンレス / ホワイト
浴室パネル材質	高品位ホーロー
パネルカラー(正面)	ブリックダーク
パネルカラー(周辺)	ホワイト
ガス種 / 周波数	未定 / 60Hz

◆ 御確認事項

- ☆御見積りの商品は受注生産品の為、納期は約2週間程度いただきます。
- ☆商品の仕様・価格等につきましては予告なく変更する事があります。
- ☆組立工事費には給水・給湯・ガス・ダクト・電気等接続工事は含まれておりません。
- ☆ご発注後のキャンセル・変更は応じかねますので、ご確認宜しくお願い申し上げます。
- ☆この御見積書の有効期間は30日間です。

担当営業	担当アドバイザー	プラン作成者
中原	茂富	西原

◆ 備考

No.*

御名前 江角 睦央

様

現場番号	C5446058	プラン番号	2910C-2406-0347T	作成日	2024/6/17
------	----------	-------	------------------	-----	-----------

御見積明細 システムバス

NO	商品名	仕様	数量	単価	金額
1	グランスパ 1616サイズ		1	761,000	761,000
2	架台	戸建タイプ 一体架台	1		
3	ドア	折戸<800幅>(ホワイト)ノ樹脂ガラス(半透明)(19サイズ)	1		
4	ドア	上部換気口	1		
5	ドア位置変更	A勝手・移動なし・1面デザイン・800幅ドア	1		
6	洗い場	キープクリーンフロア(ハイクラス・カームダークグレー)	1		
7	排水口カバー	ステンレス	1		
8	浴槽	キープクリーン浴槽<アクリル人造大理石>(高断熱浴槽)(シュガーホワイト)	1		
9	浴槽追焚き穴	あり	1		
10	エプロン	カラーステンレス(保温材あり)(ホワイト)	1		
11	浴槽形状	人大セミスクエア浴槽	1		
12	ヘルシージェット	なし	1		
13	肩包み湯(ジェットバス機能付)	なし	1		
14	うるぽか湯	なし	1		
15	オートウォッシュ	なし	1		
16	浴槽ハンドグリップ	なし	1		
17	浴槽パン	あり	1		
18	洗い場用水栓	サーモ水栓:樹脂ホース(シルバー)KF9032SJN1 水栓上部カウンター(ホワイト)	1	+3,000	+3,000
19	洗い場用水栓	標準シャワーヘッド:KF9032SJN1	1		
20	浴槽用水栓	浴槽側水栓なし	1		
21	カウンター	カウンターなし(洗い場1水栓)	1	-47,000	-47,000
22	シャワーフックスライドバー	<手すりタイプ>(T1020S MH)	1	+9,000	+9,000
23	浴室パネル	ハイクラス(一面デザイン)(Kパネル)	1		
24	浴室パネルタオル穴	タオル掛け穴なし	1		
25	天井	高光沢フラット天井	1		
26	換気機器	浴室暖房乾燥機(100V)ホワイト	1	+45,500	+45,500
27	換気機器	ランドリーパイプホワイトタイプ(1本)	1		
28	換気機器開口	工場開口	1		
29	照明	天井付スクエア照明+ダウンライト(1灯)(白色)	1		
30	天井照明開口	工場開口	1		
31	ミラー	マグネットショートミラー	1	-3,000	-3,000

御名前 江角 睦央 様

現場番号	C5446058	プラン番号	2910C-2406-0347T	作成日	2024/6/17
------	----------	-------	------------------	-----	-----------

御見積明細 システムバス

NO	商品名	仕様	数量	単価	金額
32	風呂フタ	断熱風呂フタ	1	+3,000	+3,000
33	タオル掛け	タオル掛けなし	1	-1,000	-1,000
34	収納棚	収納棚なし	1		
35	どこでもラック	風呂フタフック(ホワイト)	1	+2,100	+2,100
36	循環金具セット	PLLX	1	+13,500	+13,500
37	給水給湯管	洗い場1水栓	1		
38	トラップカバー	なし	1		
39	ブロック積用ボンド	2段用	1	+2,000	+2,000
システムバス合計			39		¥788,100
商品総合計			39		¥788,100

※ 御見積明細の価格には消費税は含まれておりません。別途消費税が必要となります。

《参考》別途 商品組付費


システムバス商品組付費

¥158,000 (税込 ¥173,800)


※ 商品組付費は現場の状況により変動する事があります。又、給水・給湯・ガス・ダクト・電気等の接続工事は含まれておりません。

()内の価格は税込価格＜税率10%＞を表示しています。

パース

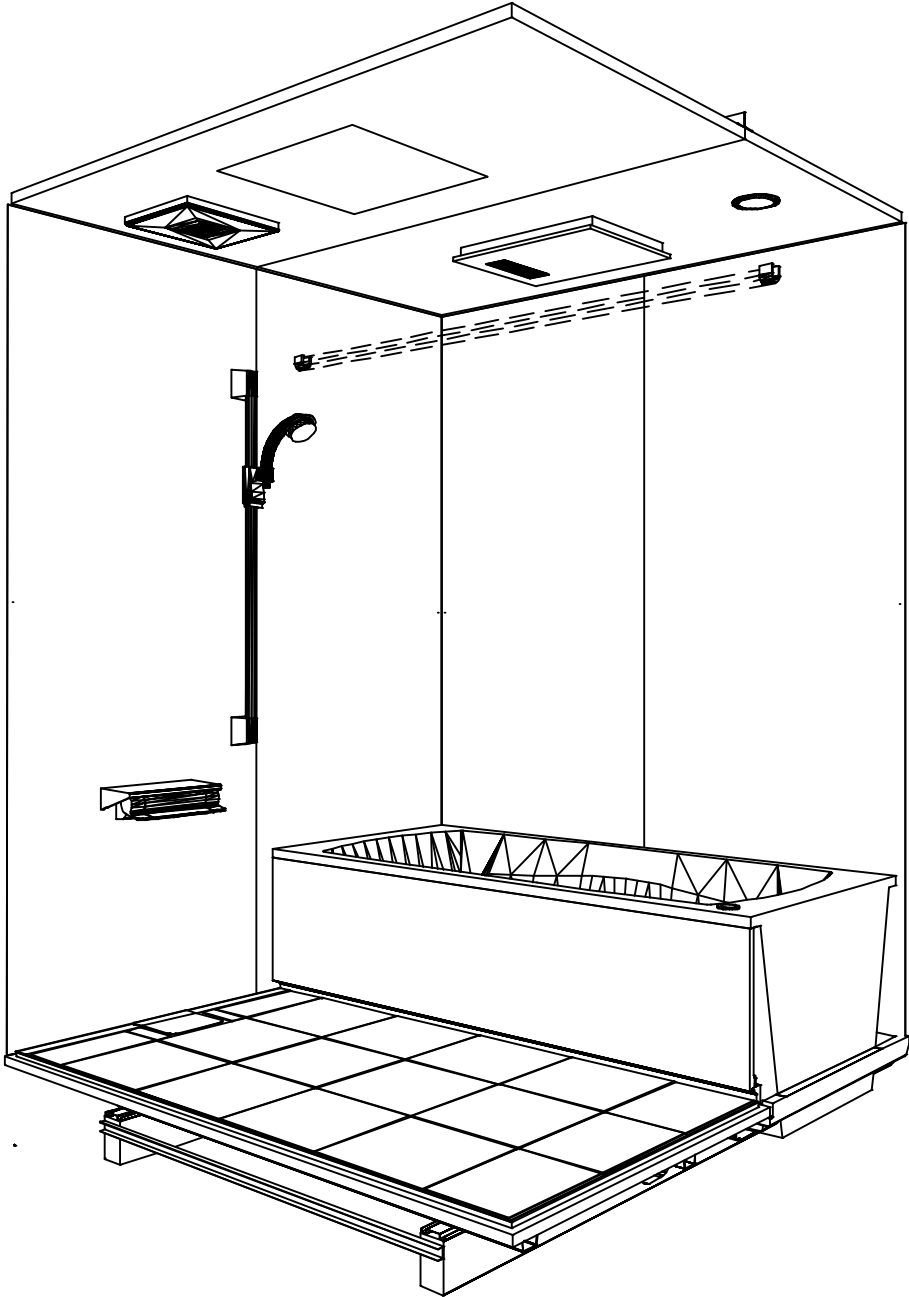

鳥瞰図

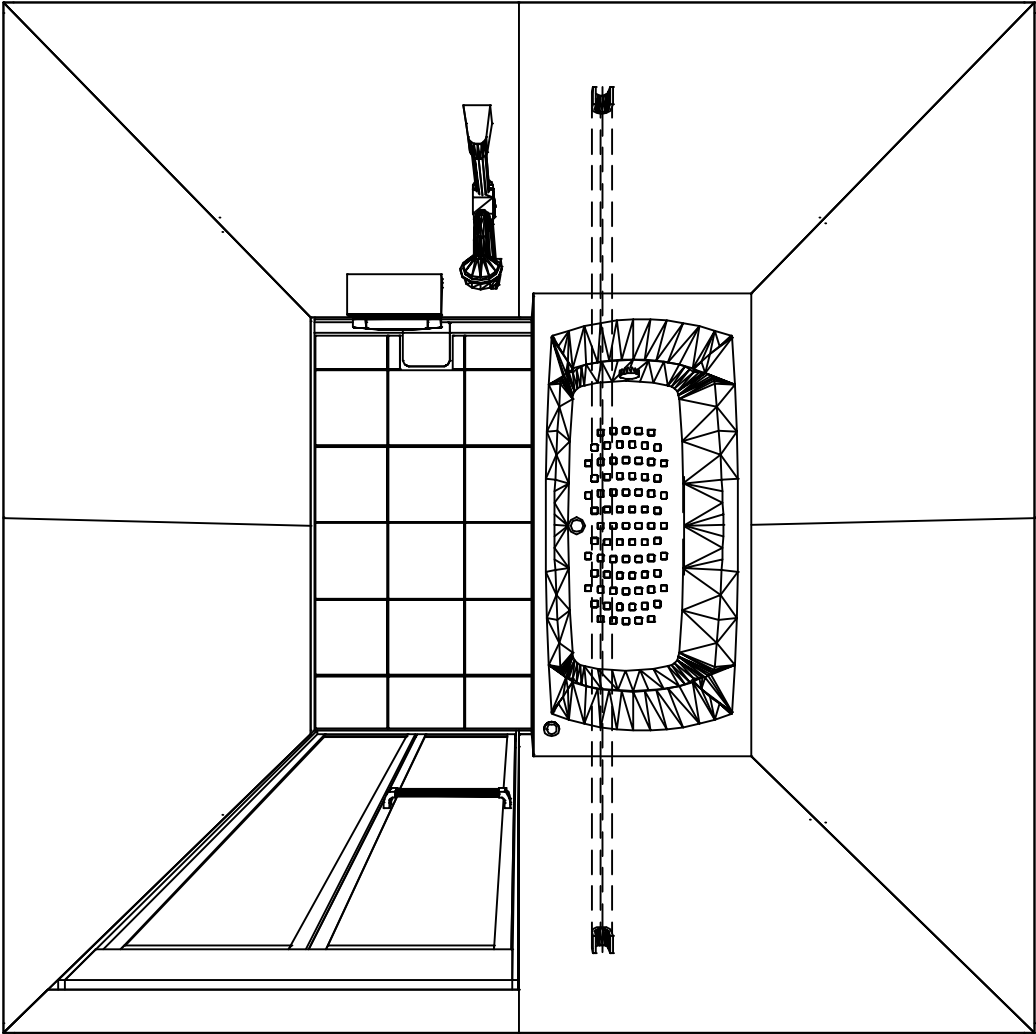

1616

高光沢フラット天井
電気式浴室暖房乾燥機、100Vタイプ(常時換気対応)

このレイアウトプランは参考図面ですので価格・仕様・設置・納期等の詳細については注文依頼先、設置業者の方に必ず確認して頂きますようお願いいたします。

現場名称： 江角 睦央様邸	GRANSPA グランspa	姿図	
現場番号： C5446058	プラン番号： 2910C-2406-0347T	作成日： 2024年6月17日	
松江営業所	担当営業： 中原	担当アドバイザー： 茂富	


カウンター面

洗場側面


浴槽側面

カウンター対面



■**留意事項**
*印寸法は給水給湯管の
突出寸法18mmを含みます。

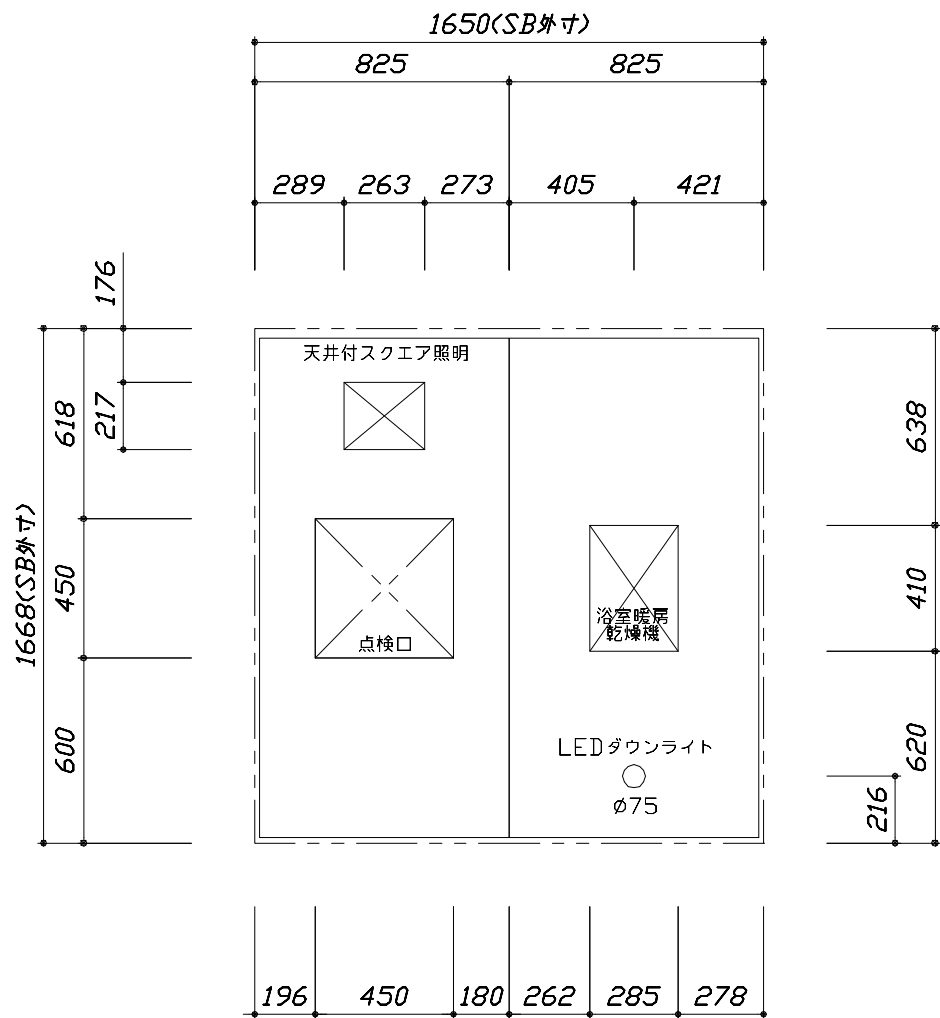

<天井伏図>

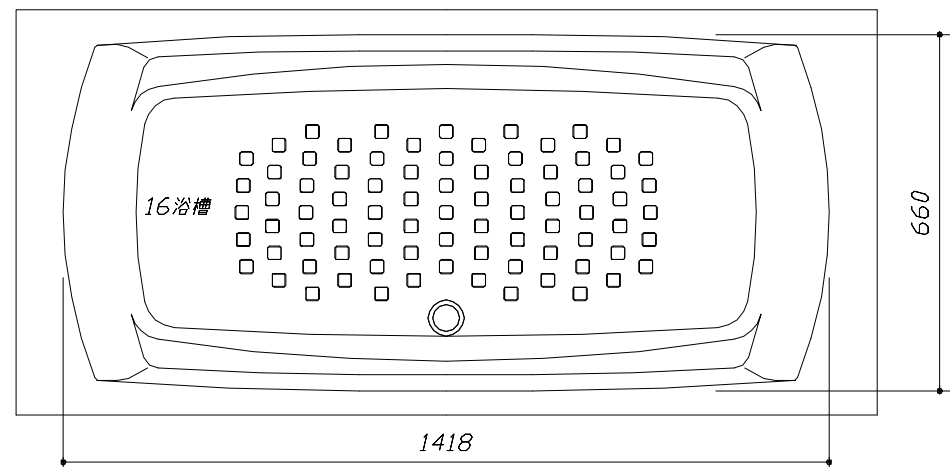


<浴槽詳細図>

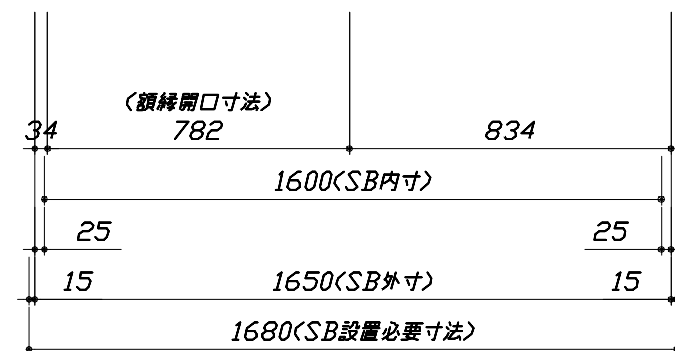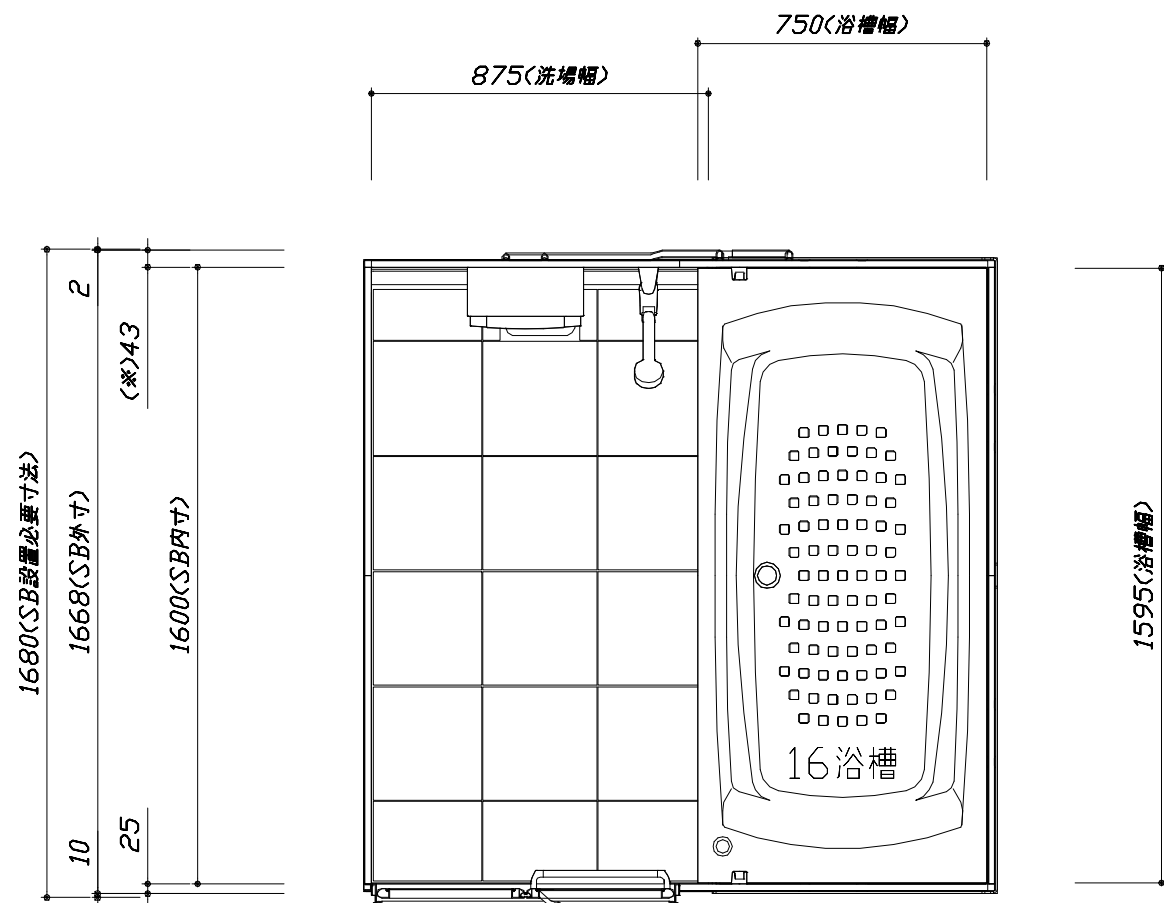

<平面図>


このレイアウトプランは参考図面ですので価格・仕様・設置・納期等の詳細については注文依頼先、設置業者の方に必ず確認して頂きますようお願いいたします。

- ・土間は架台底面より多少のクリア寸法を考慮して仕上げてください。
- ・ドアアングル下端とSBFLの段差は8mmになります。
- ・ハンドバー設置位置は参考です。設置の際は位置を十分に打ち合わせ願います。
- ・天井の寸法はご確認願います。
- ・外寸は突出部を含みます。
- ・奥行・浴槽形状により防水パンの材質・形状が変わります。納まりにご注意ください。

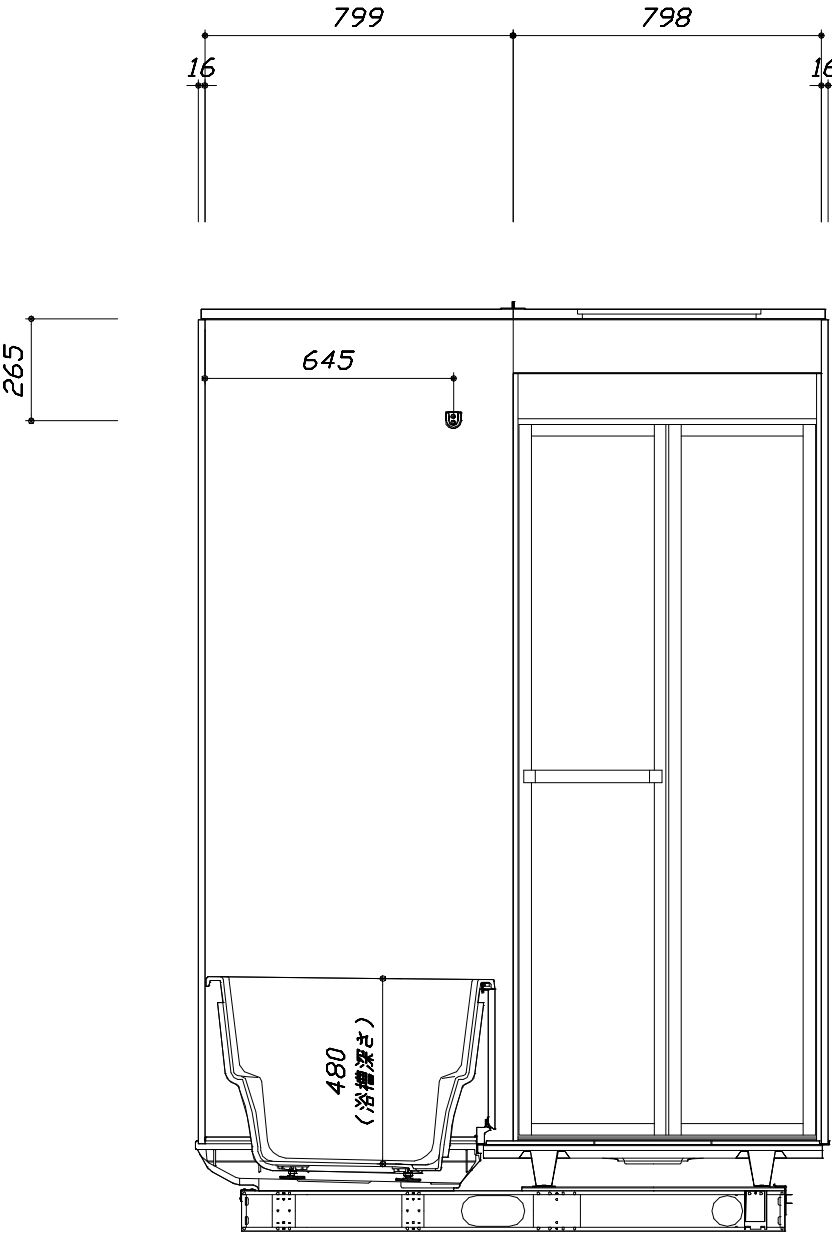

<カウンター対面図>


■土間コン仕上げ寸法
ドアアングル下端より
265mm下がり
(クリア寸法含む)

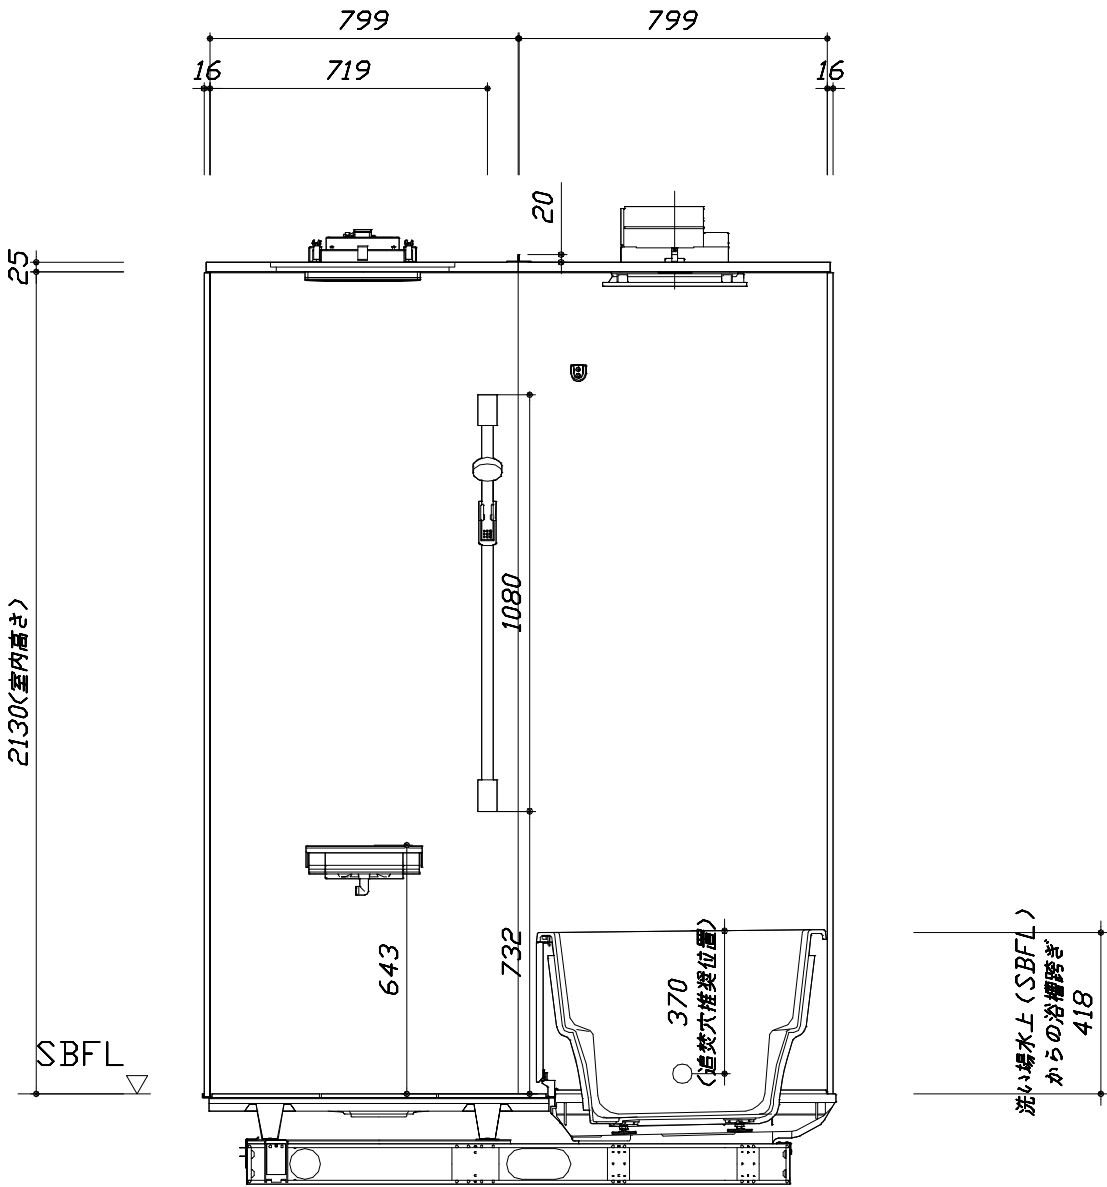

<カウンター面図>


このレイアウトプランは参考図面ですので価格・仕様・設置・納期等の詳細については注文依頼先、設置業者の方に必ず確認して頂きますようお願いいたします。

- ・土間は架台底面より多少のクリア寸法を考慮して仕上げてください。
- ・ドアアングル下端とSBFLの段差は8mmになります。
- ・ハンドバー設置位置は参考です。設置の際は位置を十分に打ち合わせ願います。
- ・天井の寸法はご確認をお願いします。
- ・外寸は突出部を含みます。
- ・奥行・浴槽形状により防水パンの材質・形状が変わります。納まりにご注意ください。

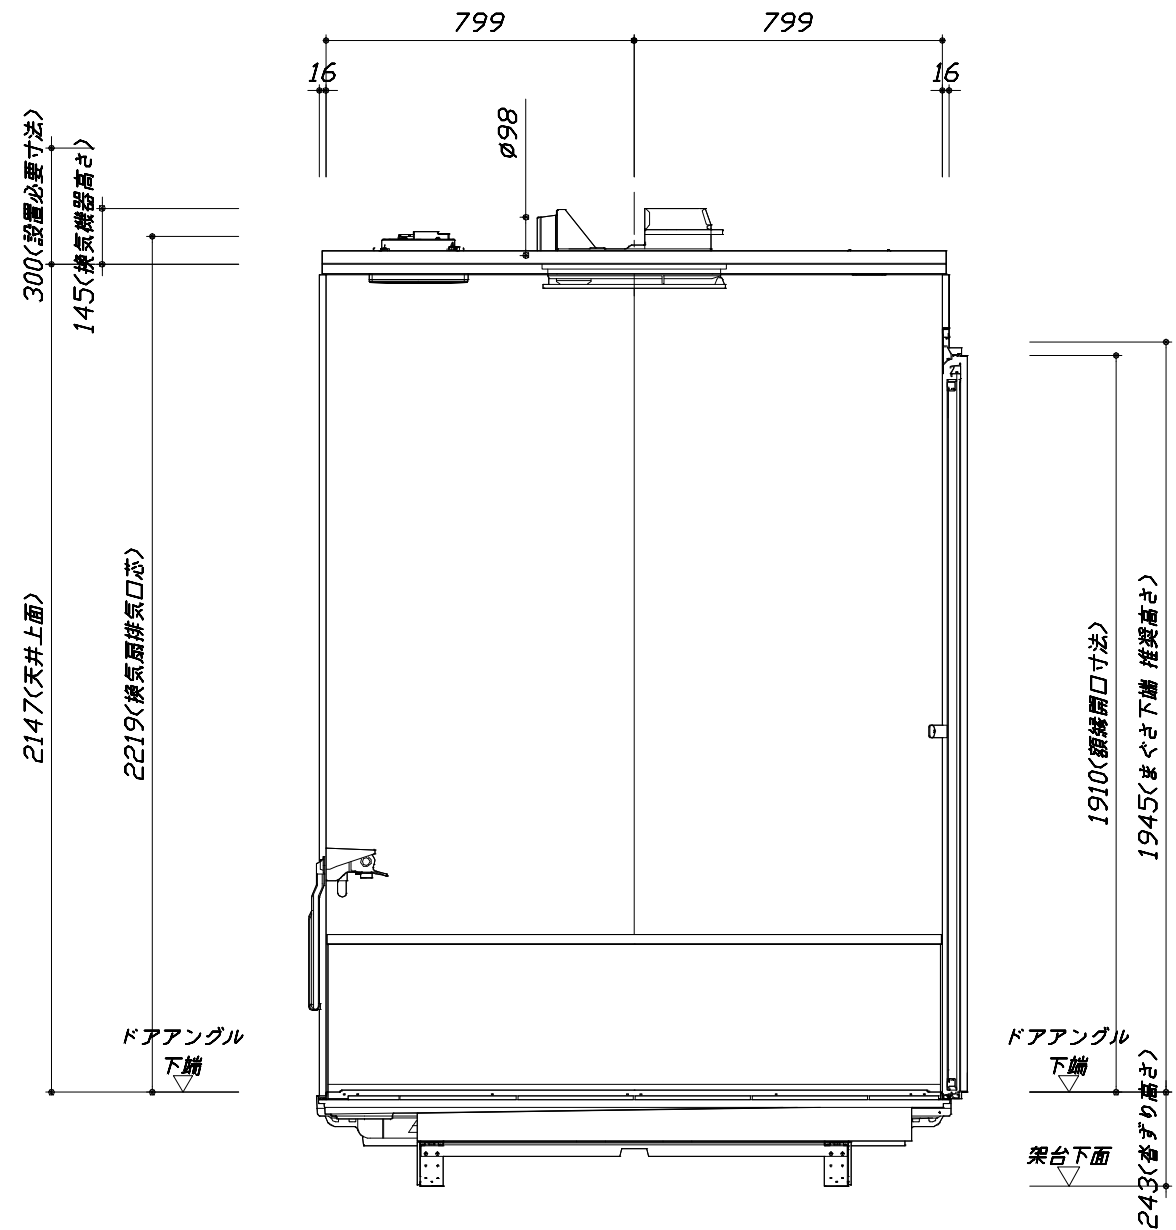

■土間コン仕上げ寸法
ドアアングル下端より
265mm下がり
(クリア寸法含む)

< 浴槽側面図 >

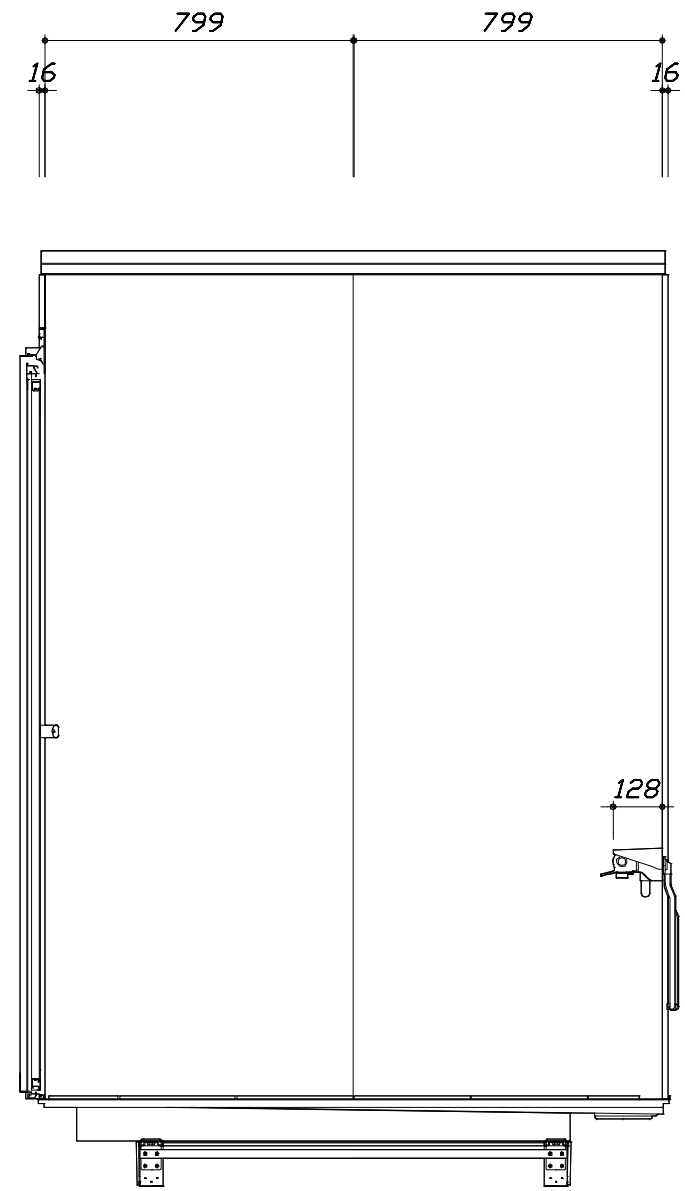

< 洗場側面図 >

本体仕様表

浴室サイズ	1616サイズ(室内容量5.5立方メートル)
ドア勝手	AL勝手
架台	一体架台(戸建用)：亜鉛メッキ鋼板
洗場パン	キープクリーンフロア：ステンレス/300角磁器タイル貼 保温材内蔵
浴槽材質	キープクリーン浴槽<アクリル人造大理石> 裏面保温材・高断熱仕様（発泡ウレタン）
浴槽形状	セミスクエア浴槽（310リットル）追い焚き穴:あり
浴槽パン	ガラス繊維強化樹脂（FRP）
浴槽エプロン	ステンレス(カラーコーティング) 裏面保温材（発泡ポリエチレン）
カウンター	－
浴室パネル	パネル高さKタイプ：鋼板硬質ホーロー 裏面保温材 タオル掛け穴:なし
天井	高光沢パナソニック（内部発泡樹脂）換気機器開口：あり 天井照明開口：あり
ドア	キープクリーンドア:19高さ折戸(アルミ框/樹脂ガラス/上部換気口)
窓1	－
窓2	－
窓枠1	－
窓枠2	－
排水トラップ	洗い場：ABS樹脂， 浴槽：ASA樹脂 封水50mm
雑排水配管	硬質塩ビパイプ VU50
製品重量	300kg

アクセサリ仕様表

ミラー	ショートミラー（マグネット固定）鏡面:PETフィルム、基材:HIPS樹脂、アルミ樹脂複合板
収納棚	－
タオル掛け	－
洗場側水栓	サーモスタット(KVK KF9032SJN1)（樹脂ホース:シルバー）
浴槽側水栓	－
兼用水栓	－
フック/スライドバー	シャワーフックスライドバー（手すりタイプ）（スライドバー-T1020S MH）
照明	天井付スクエア照明+LEDダウンライト（LED 15.1W白色）
換気機器	電気式浴室暖房乾燥機(100V・最大消費電力1250W)（ダクト外径φ98）（常時換気対応品）ホワイト
フロフタ	保温風呂フタ(PP、発泡PS/発泡ウレタン：2枚)
給水給湯管	銅管(10A)
循環金具	循環金具セットPLLX：ホース先端部G1/2袋ナット仕様
ハンドバー①	－
ハンドバー②	－
ハンドバー③	－
ハンドバー④	－
ハンドバー⑤	－
ハンドバー⑥	－
ハンドバー⑦	－

本体カラー

浴槽	W：シュガーホワイト
カウンター	－(カウンターなし)
パネル(カウンター面)	BI：ブリックダーク
パネル(周辺・3面)	W：ホワイト
水栓上部カウンター	W：ホワイト
浴槽エプロン	W：ホワイト
洗場	HC：カームダークグレー
ドア / 天井	W：ホワイト / HW：ホワイト
収納棚	－
タオル掛け	－
ランドリーセット	ホワイト

Takara standard タカラストANDARD株式会社	現場名称： 江角 睦央様邸	GRANSPA グランspa	仕様表	
	現場番号： C5446058	プラン番号： 2910C-2406-0347T	作成日： 2024年6月17日	
	松江営業所	担当営業： 中原	担当アドバイザー： 茂富	


基本工事区分について

本説明書は、システムバスの本体組立・設置と関連工事（建設工事）である 大工工事、電気工事、ガス配管工事、管工事（給排水）、建具工事などと区別して説明しています。

建設工事は関連する法令・規定に従って法的有資格者による工事が必要になります。

流通業者様からの発注で下請けとして本体の「取付・設置」を行う場合は、建設工事部分とシステムバス本体「取付・設置」を区別して行ってください。

設置前工事、設置後工事の一部でも含む場合は、建設工事となります。

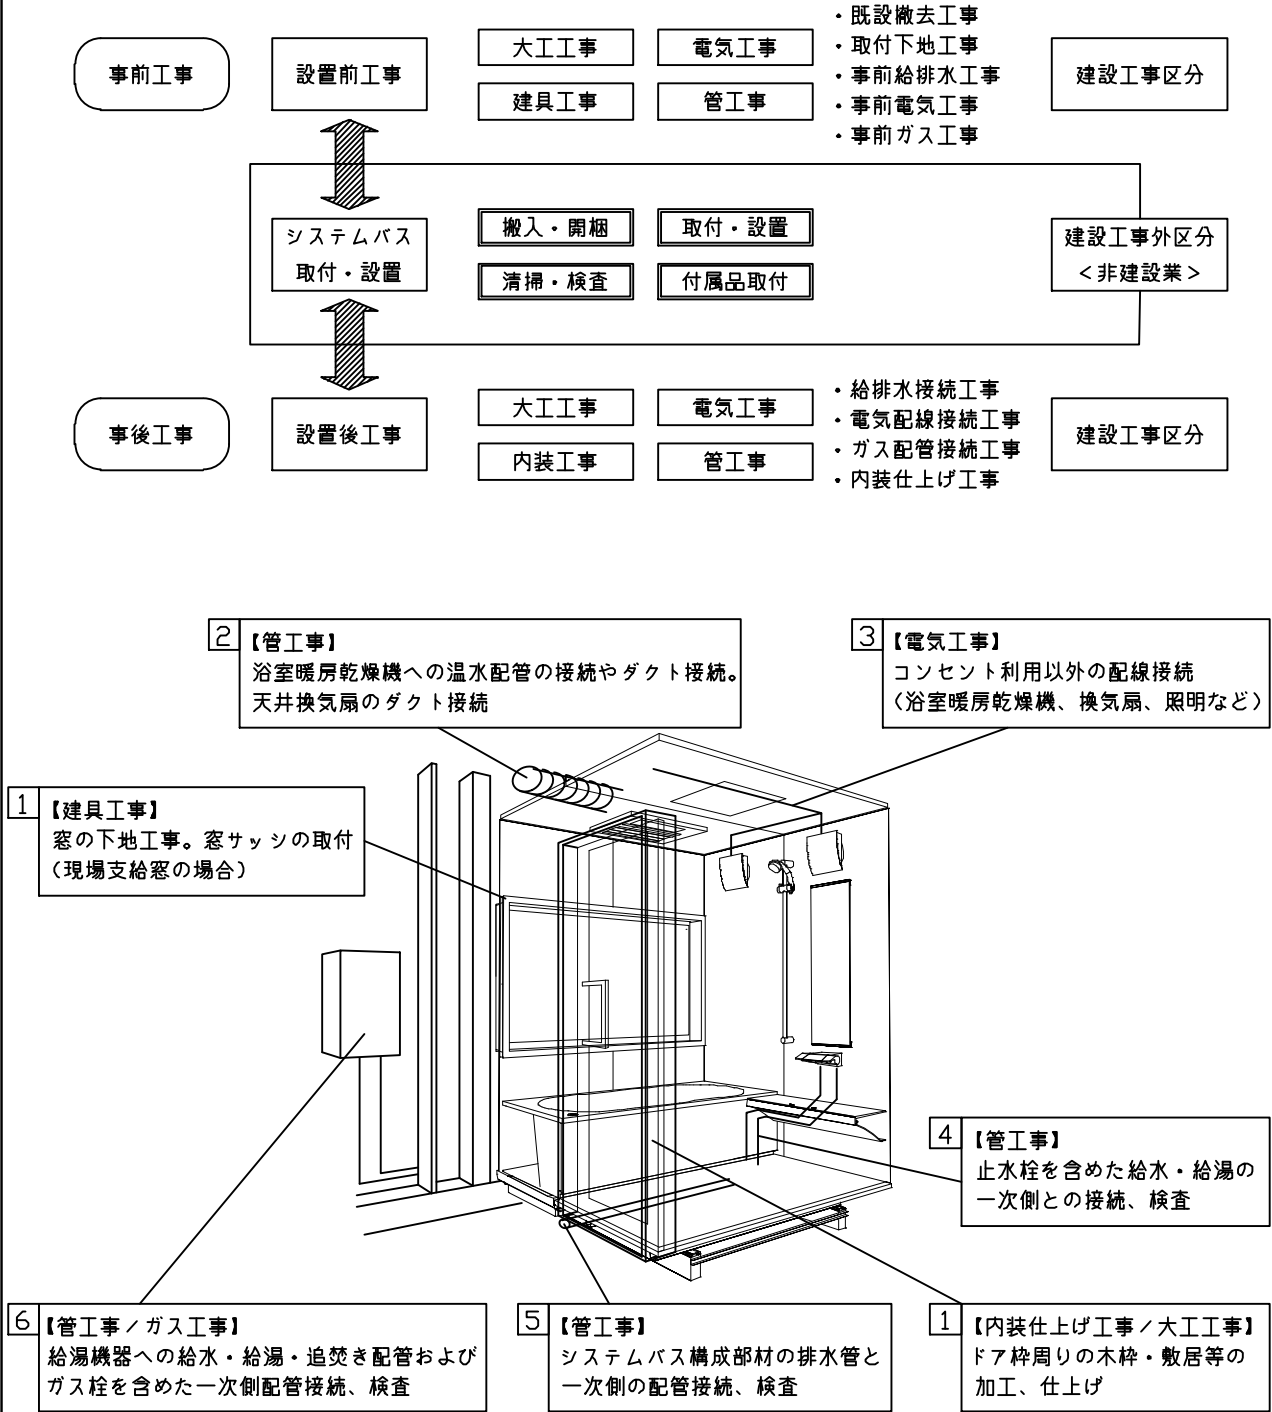

■システムバス 工事区分			参考：キッチン・バス工業会『工事区分ガイドライン』								
工事区分	部位 (図)	業種区分	作業名称（区分）	建設工事				建設工事外		作業内容	
				大工 工事	と び 土 工 事	建 具 工 事	管 工 事	電 気 工 事	給 湯 機 器 設 備		シ ス テ ム バ ス 設 置
設置前工事	1 2 3	大工 土工 建具	設置基礎、設置床の工事	○	○					浴室設置の土間コンクリート敷設、設置床工事	
			浴室ドア、窓サッシの下地工事	○		○				建築躯体への浴室ドア枠周り、窓サッシの下地工事	
		管	給排水配管事前工事				○			浴室専用の給水・給湯配管、排水配管の工事	
			換気機器のダクト配管事前工事				○	○		浴室の専用ダクト事前工事、壁穴加工	
			給湯機器専用配管事前工事				○		□	風呂追焚き、ミスト配管等の事前工事	
		電気	浴室専用電気配線事前工事					○		浴室照明、換気扇、スイッチ等の事前配線工事	
システムバス 本体取付・設置		建設工事 外区分	架台・浴槽パン・洗い場の取付・設置						□	浴室専用の架台・浴槽パン・洗い場を所定の位置に設置	
			浴室専用排水トフップ・配管セットの取付・設置							□	洗い場・浴槽パンへの排水トフップ取付
			壁パネルの組立・設置							□	浴室パネル部材の加工と組立
			天井・浴槽の組立・設置							□	天井部材・浴槽部材の取付
			内装品、器具類の取付・設置 【注記 1】							□	カウンター、ミラー、ハンドバー等の取付
			水栓類の組立・取付 【注記 1】							□	水栓類の組立、浴室部材への取付
			浴室専用換気機器の取付 【注記 1】							□	浴室天井または壁パネルへの換気機器の取付
			風呂追焚き部品の取付 【注記 1】						□	□	循環追焚き金具の取付
			浴室内給湯機器用リモコンの取付						□	□	専用リモコンの浴室パネルへの加工・取付
			浴室照明器具の取付							□	浴室照明器具の浴室パネル加工・取付
			その他浴室関連電化機器の取付 【注記 1】							□	電化品、オプション品の取付
			浴室ドアの組立・取付							□	システムバス構成部材のドアの組立・取付
			浴室窓サッシの取付 【注記 1】							□	システムバス構成部材の窓サッシの組立・取付
			浴室窓枠の組立・取付 【注記 1】							□	システムバス構成部材の窓枠の組立・取付
			シリコンの充填							□	接合部、仕上げ部へのシリコン塗布・充填
			試運転・完成検査 【注記 2】							□	完成後の試運転、性能確認検査
設置後工事	1 2 3	管 大工 電気	建築外壁の穴あけ	○			○			建築壁の躯体加工作業	
			排気ダクトの敷設工事				○			浴室換気機器のダクト敷設工事	
			浴室換気機器と排気ダクト接続工事				○			建築側ダクトと換気機器の接続、検査	
			浴室換気機器の電気・アース接続工事					○		建築側の屋内配線と配線器具、アース工事	
			ウェザーカバーの外壁取付				○	○		建築の外装仕上げ工事	
	4 5 6	管	給水給湯配管と水栓、追焚き配管の接続工事				○			給水・給湯の一次側配管、追焚き配管の接続、検査	
			建築側排水配管との接続工事 【注記 3】				○			浴室排水組立側と建築側排水配管の接続、検査	
			給湯機器本体工事（試運転・確認）				○		□	機器の設置工事（ガス、電気工事を含む）	
	1 3	電気 他	内装仕上げ工事	○		○				床、ドア額縁、脱衣室仕上げ工事	
			浴室用電源配線、接続工事					○		浴室機器の事後電気工事	
浴室天井裏の電源、スイッチ工事							○		浴室全体の電気器具、配線接続工事		

※【注記 1】原則、現場支給製品は支給側で取付実施とする

※【注記 2】製品の完成検査、試運転は、工事完成後に行う場合が多い。但し、原則、商品取付完了時に検査、試運転が可能な範囲のみシステムバス設置者が実施する

※【注記 3】浴室内への立上げ、けり出し配管の場合は、原則、設備側との合番接続とする。但し、システムバス付属配管内はバス設置者の作業範囲とする


■ 排水配管工事注意事項

- 雑排水配管は戸建架台の場合はVU50以上、低床架台の場合はVP50の配管を使用してください。
- 2重トラップにしないでください。
- 配管途中で配管径を狭めないでください。
- 排水勾配は1/100～1/50設けてください。
- 排水管（横引き管・エルボ）は打設する土間コンクリートの上に露出しない高さにて配管してください。
- 立ち上げた排水管まわりの土間コンクリートはマス状にしてください。




■ 給水給湯管工事注意事項

- 給水給湯管の立上げは排水管と重ならないようにしてください。
- 給水給湯管は基礎に沿わせて配管してください。
- 給水給湯管の止水プラグ（テストプラグ）の径を27mm以下にしてください。



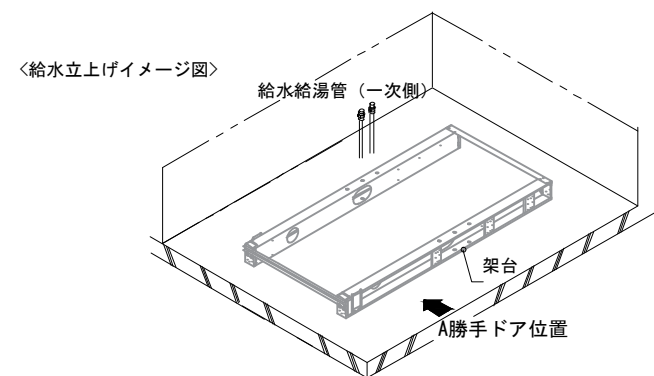


■ 土間コンクリート仕上げ寸法

ドアアングル下端より265mm下がりで打設してください。

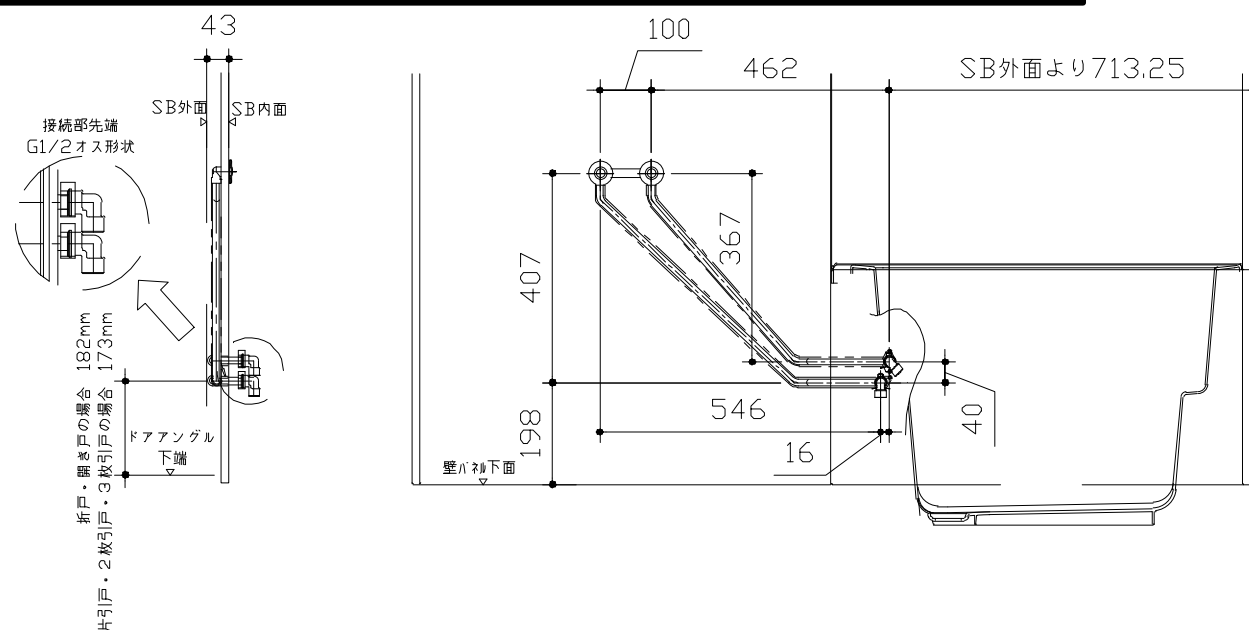


＜給水給湯管取合詳細図＞

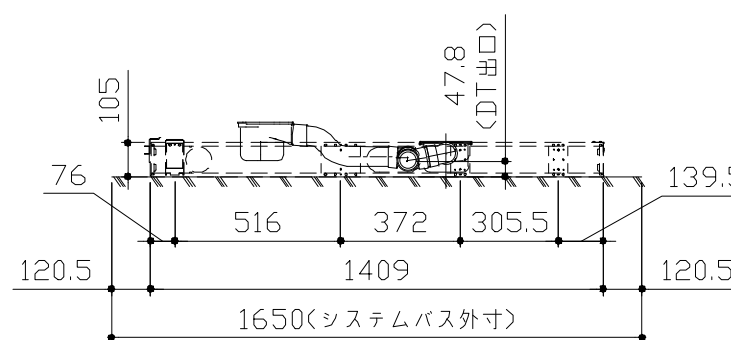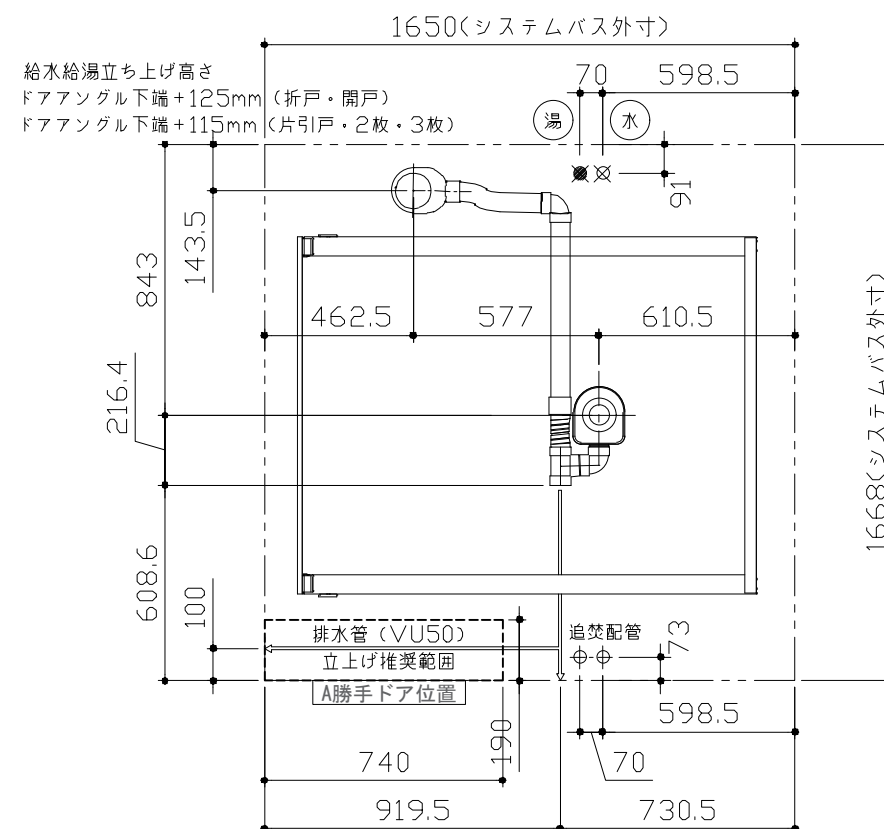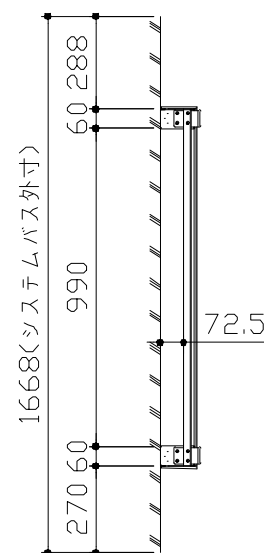

＜架台排水配管・給排水立上げ位置図＞

■ 設備記号

記号	記号の意味
☒	給水位置
☒	給湯位置

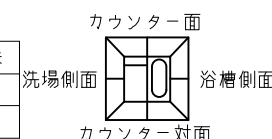


■必ずご確認ください

(1) 図面の見方

- ・SB外寸よりも内側に存在する空間を表示しています。
- ・マス表示：□=20mm角


(2) 留意事項

- ・水栓側面の下部には給水・給湯、追焚配管を立上げるので注意してください。
- ・水栓・浴室暖房乾燥機の仕様によりカウンター面の壁パネル裏に外寸より部材が突出する場合があります。
- ・ドア部はSB外寸より突出します。
詳しくはドア取合詳細図をご確認ください。

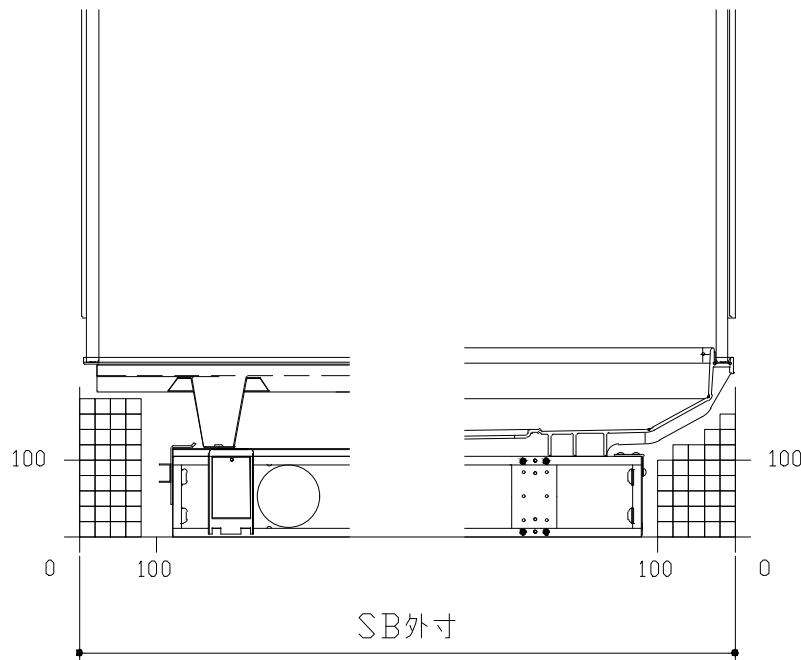


B矢視

A矢視

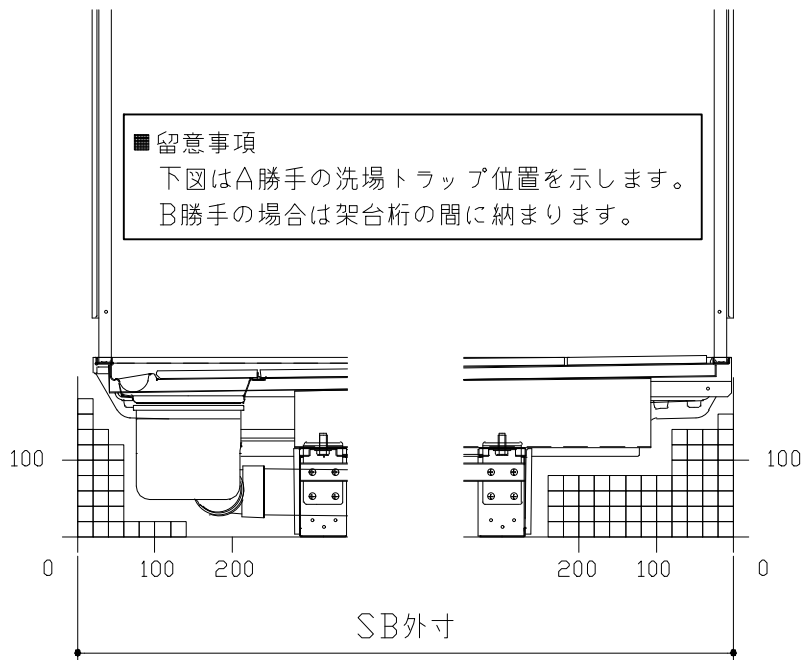

D矢視

C矢視



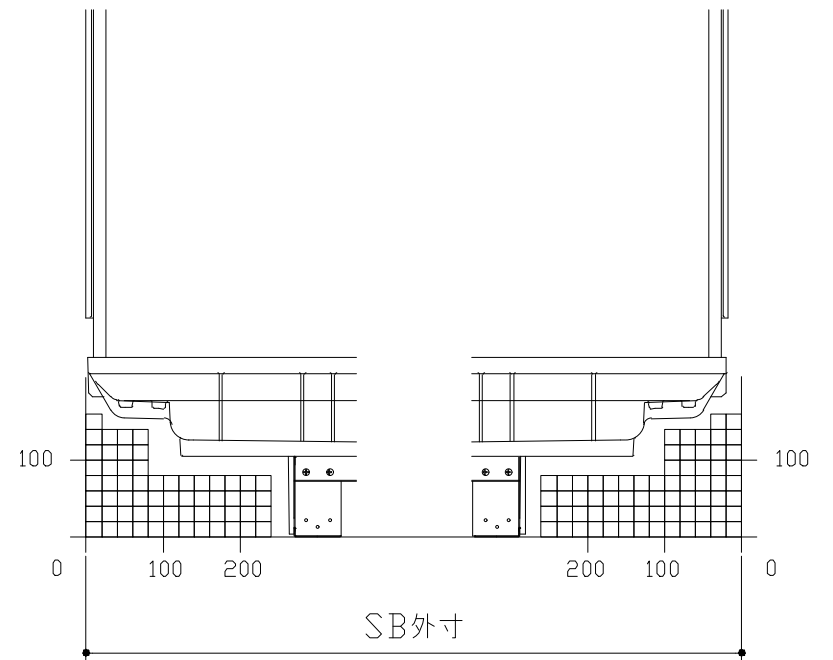


F矢視

E矢視


■留意事項
下図はA勝手の洗場トラップ位置を示します。
B勝手の場合は架台桁の間に納まります。

キープクリーンドア：折戸・上部換気口

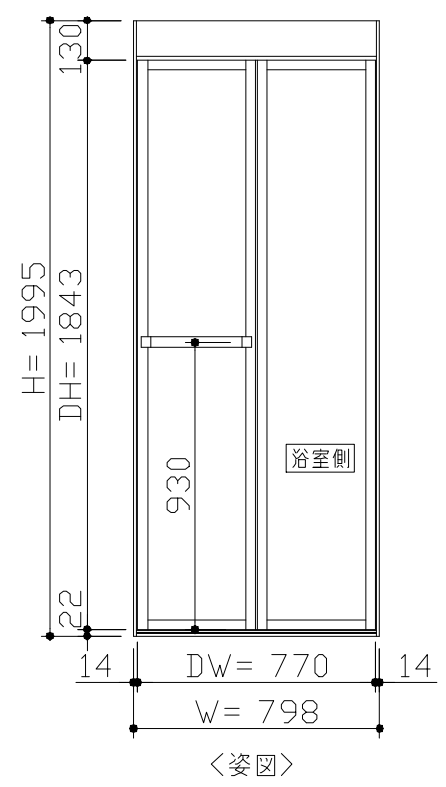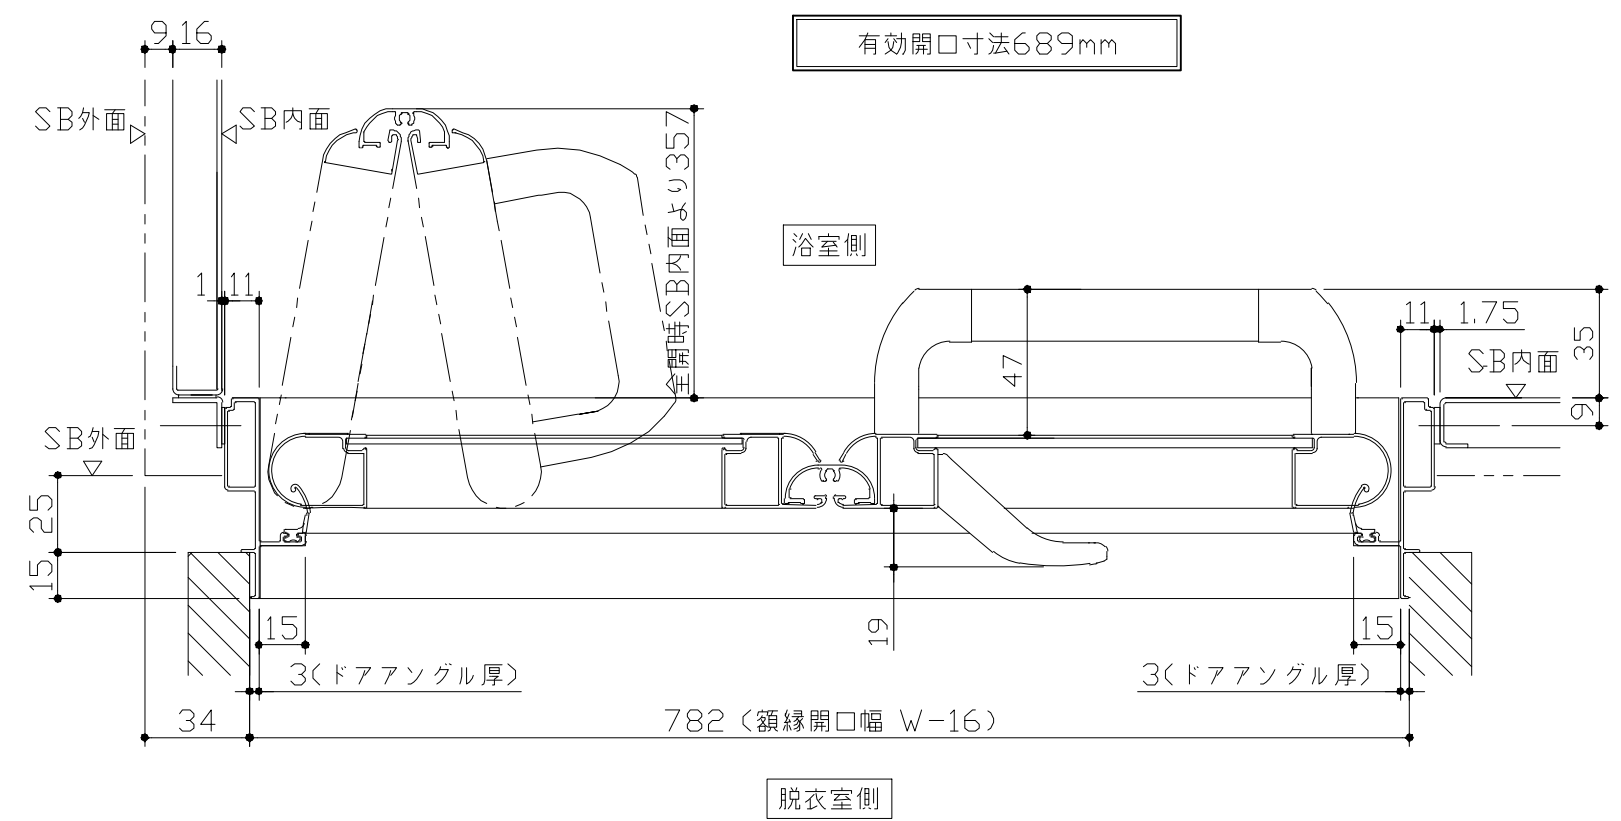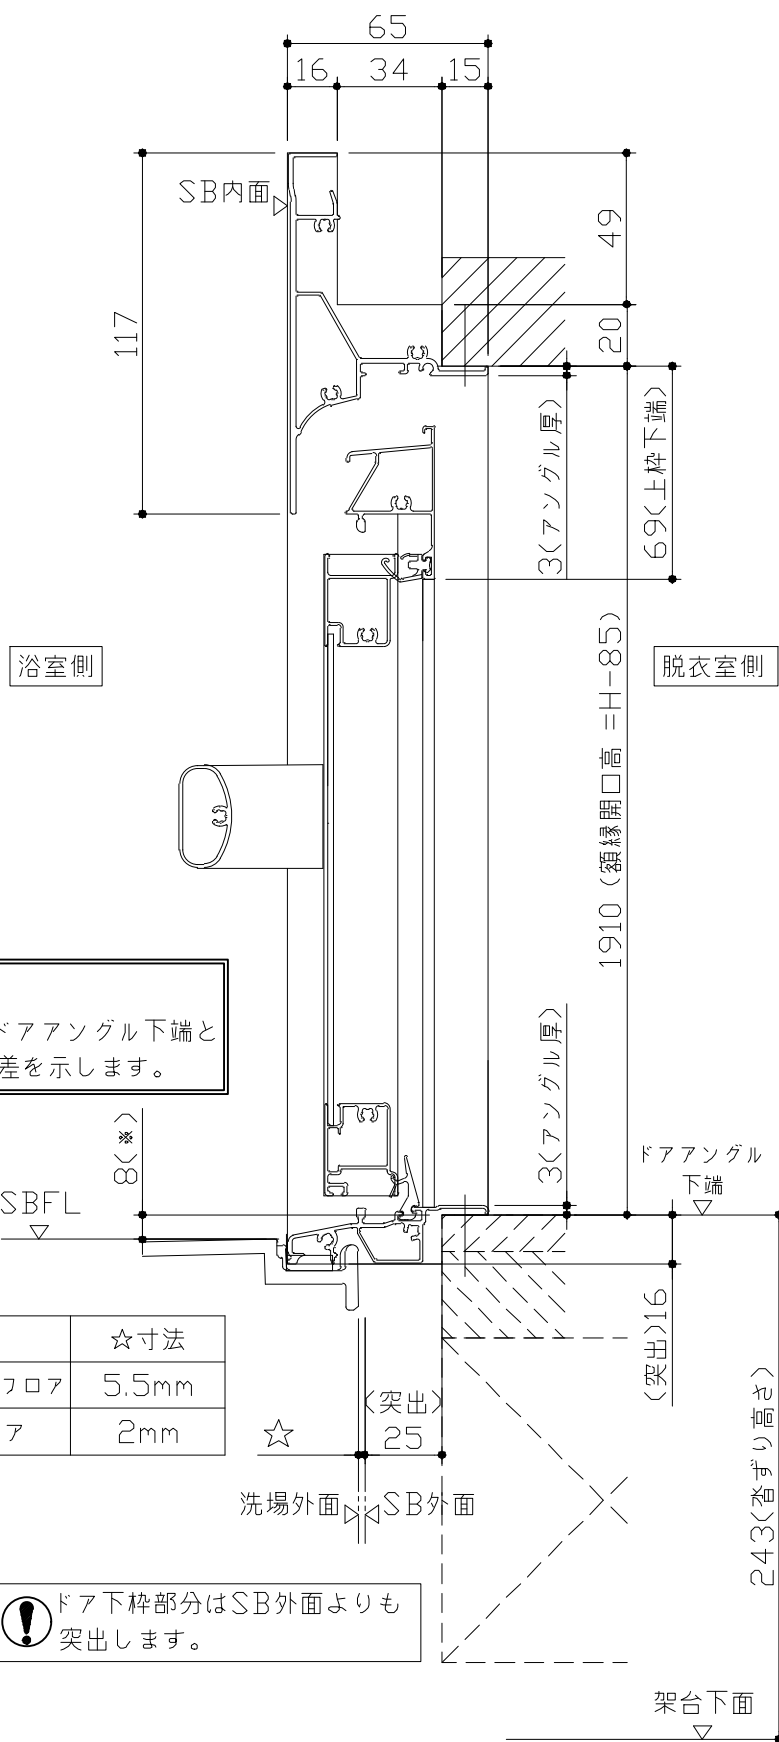

- ドア横の管柱、間柱について
- ・ ドアが管柱、間柱にあたらないよう十分に考慮してください。
 - ・ 躯体～ドアの寸法は浴室サイズやドア位置変更の有無、躯体状況によって異なる場合があります。


＜参考寸法図＞

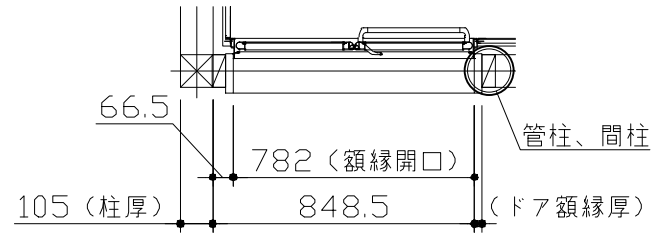


■ 留意事項
※印寸法はドアアングル下端とSBFLの段差を示します。

ドア仕様	☆寸法
キープクリーンフロア	5.5mm
FRPフロア	2mm

❗ ドア下枠部分はSB外面よりも突出します。

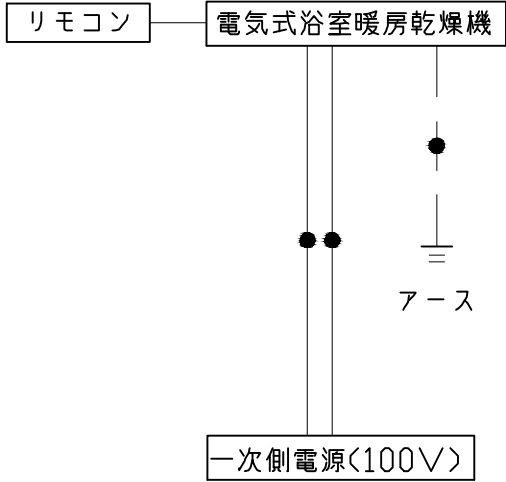

※浴室暖房機の一次電源には専用のブレーカーを設けてください。

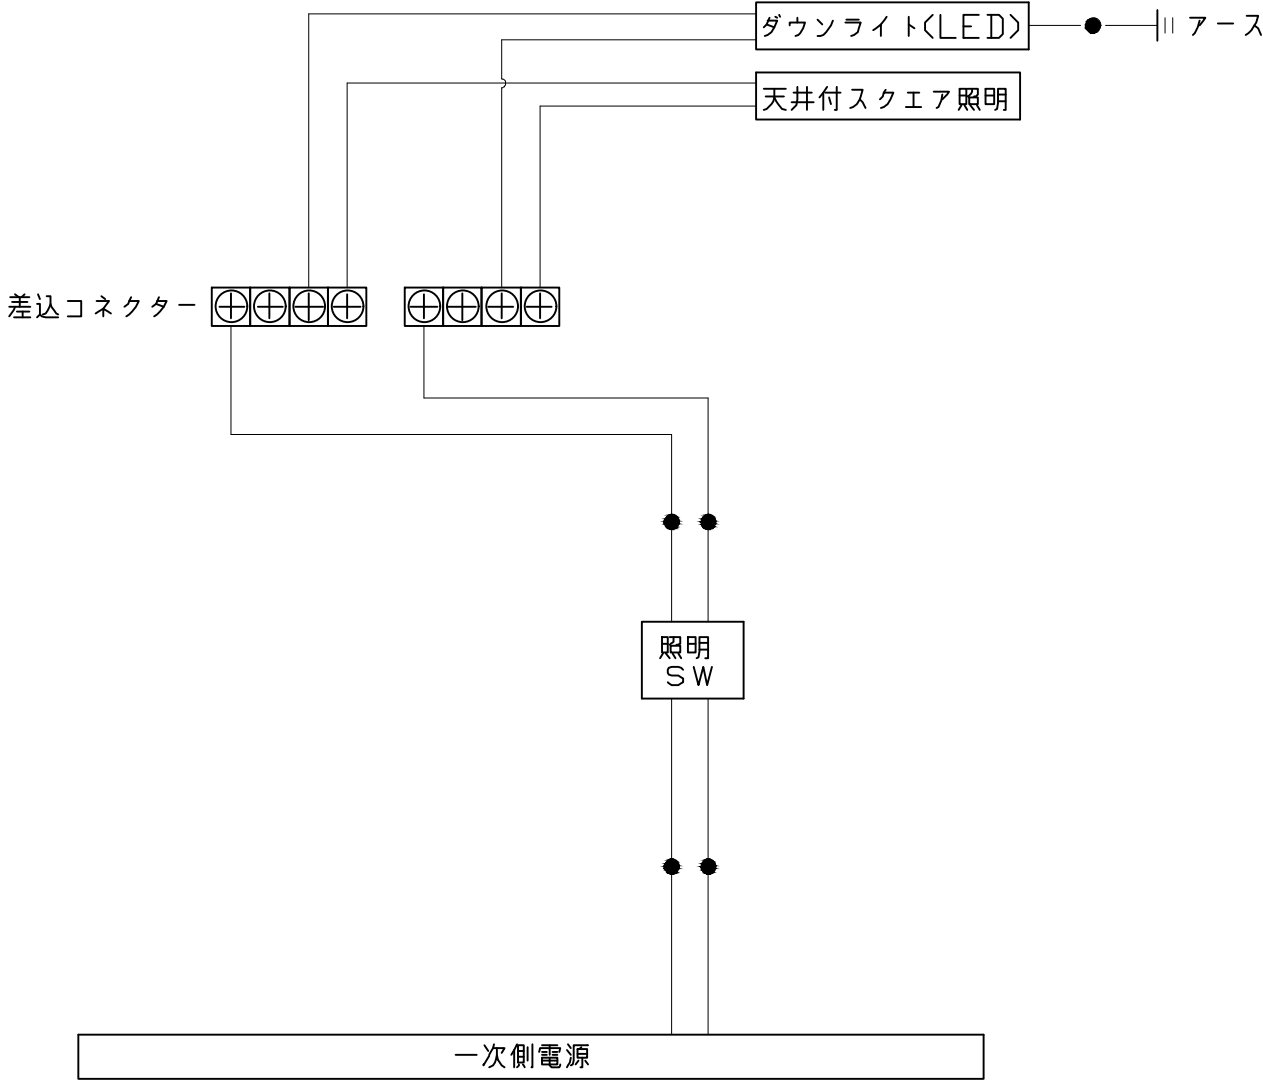

一次側電源から差し込みコネクター及び電源ボックスまでの工事（●部）については、電気設備に関する技術基準及び内線規定に基づき、指定工事業者（電気工事士）による施工が必要です。

アース端子（線）がついている器具は必ず電気設備の技術基準に従って、接地（アース）工事を行ってください。
→アースが不完全な場合、感電の原因になります。

[illegible]

洗い場用水栓

照明

天井付スクエア照明
LED 11W (1灯あたり)

正面図

263(天井開口)

25

天井厚み

85

25

300

システムバス
天井表面

スクエア照明本体

側面図

217(天井開口)

255

ダウンライト

LED 4.1W (1灯あたり)

φ75 (天井開口)

64

3

φ85

天井厚み
25

リモコンコード長さ：5m
外形：縦120mm×横116mm

管工事

The drawing shows two views of the remote control receiver unit. The top view is a front elevation showing a rectangular unit with a circular lens in the center. The overall width is 280mm (body dimension) and the height is 145mm (body dimension). The lens has a diameter of 100mm. The unit is mounted on a base with a width of 372mm (grill dimension). The bottom view is a side elevation showing the unit's profile. The overall width is 400mm (body dimension) and the height is 72mm (grill dimension). The unit is mounted on a base with a width of 472mm (grill dimension) and a height of 38mm. The distance from the bottom of the unit to the bottom of the grill is 25mm. 

280 (本体寸法)
φ100接続
天井厚み 25
372 (グリル)
145 (本体寸法)
400 (本体寸法)
72 (グリル)
天井厚み 25
38
472 (グリル)
システムバス天井

Technical drawing of a wall-mounted unit, showing front, side, and detail views with dimensions and material specifications.

Dimensions (mm):

- Front View: Total height 1080, top section height 80, middle section height 46, bottom section height 52, diameter of mounting holes $\phi 30$.
- Side View: Total height 1020, top section height 72, middle section height 40, bottom section height 30, depth of mounting bracket 115, distance from wall to mounting bracket 136, distance from wall to mounting bracket 148.
- Detail View: Shows the mounting bracket (皿タッピンネジ) and the panel surface (パネル表面).

Material Specifications:





- パイプ部: ステンレス (Pipe part: Stainless Steel)
- 台座部: ABS、POM等 (Base part: ABS, POM, etc.)
- フック部: ABS等 (Hook part: ABS, etc.)





Labels:


- SB内寸 (SB internal dimension)
- ネット取付ピッチ 1020 (Net mounting pitch 1020)
- 取付部分詳細 (Detail of mounting part)

ミラー：樹脂ミラー、表面防曇コートなし
（鏡面：PETフィルム、基材：スチロール樹脂、アルミ樹脂複合板）

The drawing consists of two parts: a front view on the left and a side view on the right. The front view shows a rectangular mirror assembly with a height dimension of 570 (鏡本体) and a width dimension of 260 (鏡本体). Inside the width dimension, there is a smaller dimension of <250> (マグネットシート). The mirror surface is indicated by two diagonal lines. The side view shows the thickness of the assembly, with a dimension of <300> (マグネットシート) for the magnet sheet and a label '鏡' (Mirror) pointing to the thin mirror layer.

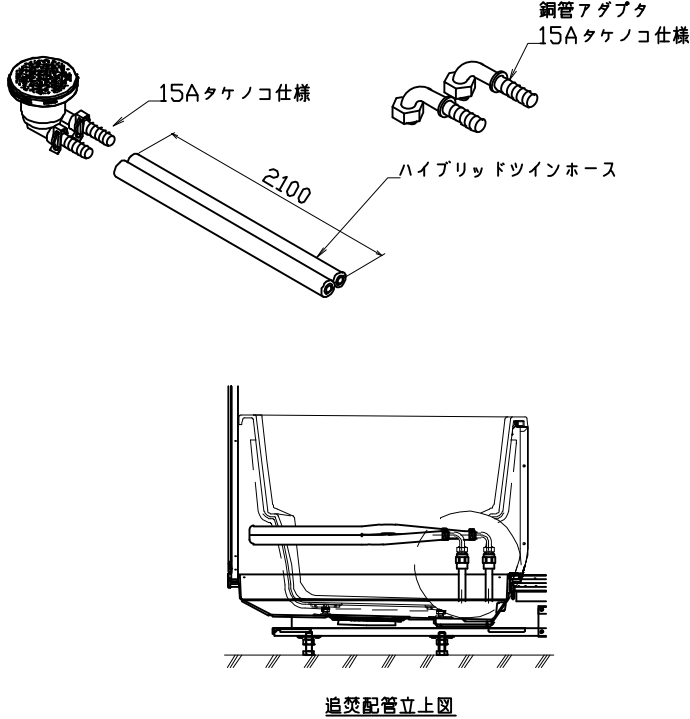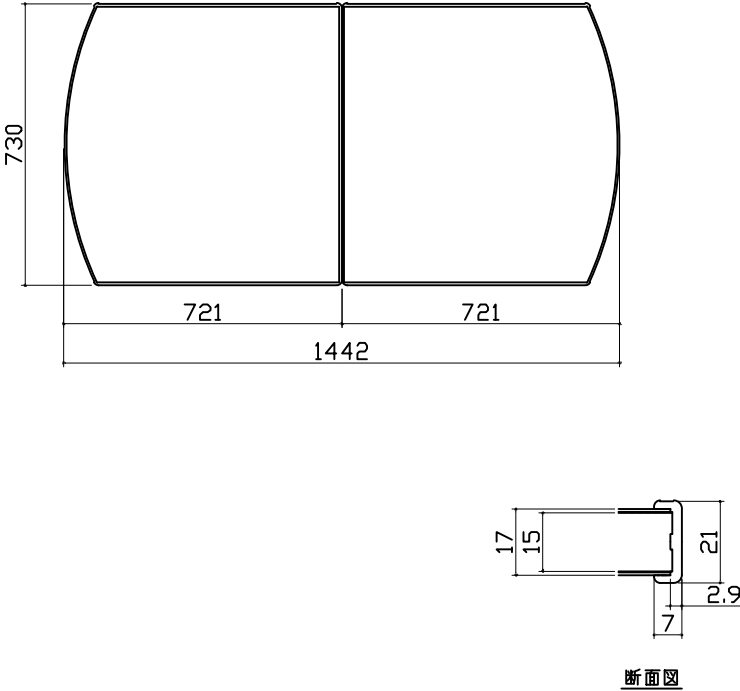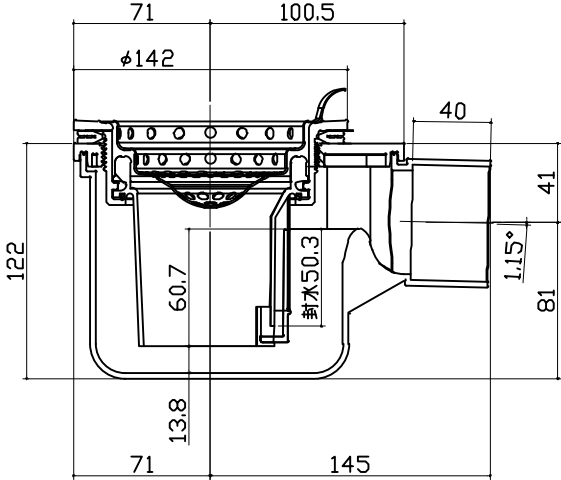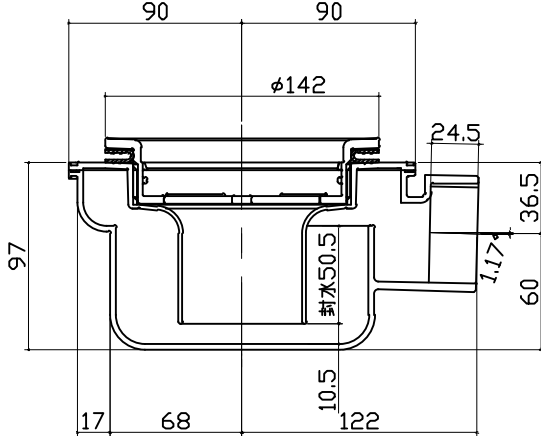循環金具・フロアダプタ関連	風呂蓋 ｺﾌｨｹMVAH-16W	洗い場側排水トラップ		
 銅管アダプタ 15Aタケノコ仕様 15Aタケノコ仕様 2100 ハイブリッドツインホース 追焚配管立上図	 730 721 721 1442 断面図			
浴槽側排水トラップ				
				
Takara standard タカスタンダード株式会社		現場名称： 江角 睦央様邸 現場番号： C5446058 松江営業所	GRANSPA グランspa プラン番号： 2910C-2406-0347T 担当営業： 中原	部材詳細図 2/2 作成日： 2024年6月17日 担当アドバイザー： 茂富

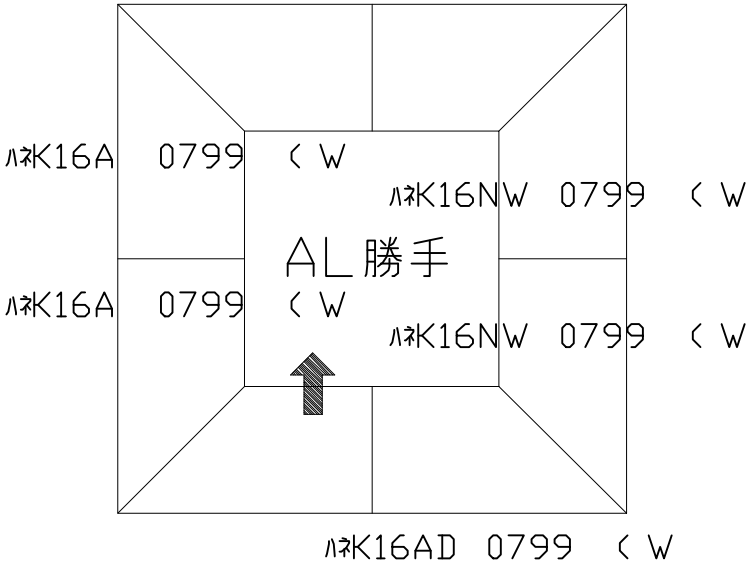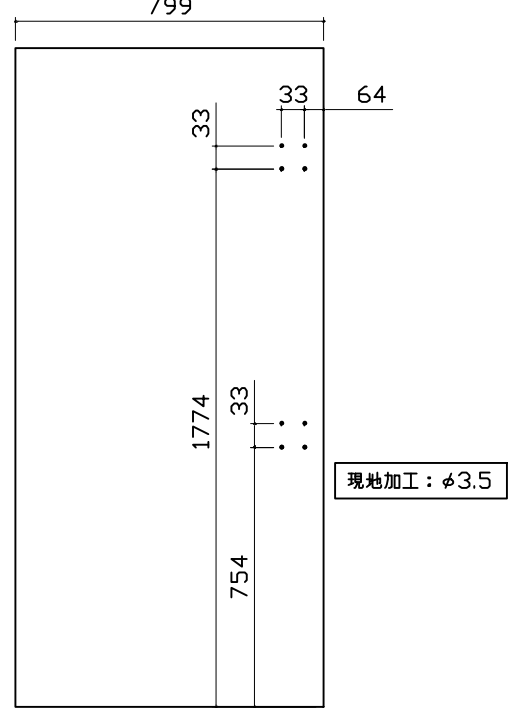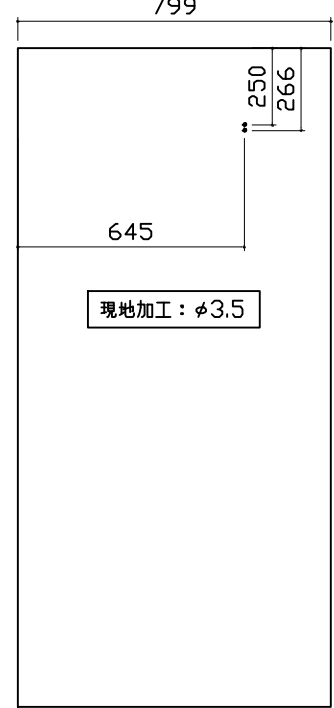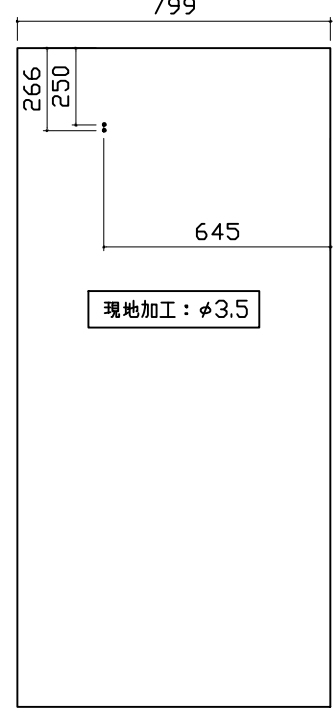パネル割図		シャーフックスライダー	ランドリーパイプ	
ハネK16C2N 0799 L<BI ハネK16C1G 0799 R<BI ハネK16A 0799 < W ハネK16NW 0799 < W ハネK16A 0799 < W ハネK16NW 0799 < W ハネK16AD 0799 < W AL勝手 		ハネK16C2N 0799 L<BI 	ハネK16AD 0799 < W  ハネK16C1G 0799 R<BI 	
Takara standard タカラストンダード株式会社		現場名称： 江角 睦央様邸	GRANSPA グランSPA	穴開け指示図
		現場番号： C5446058	プラン番号： 2910C-2406-0347T	1/1
		松江営業所	担当営業： 中原	作成日： 2024年6月17日
				担当アドバイザー： 茂富

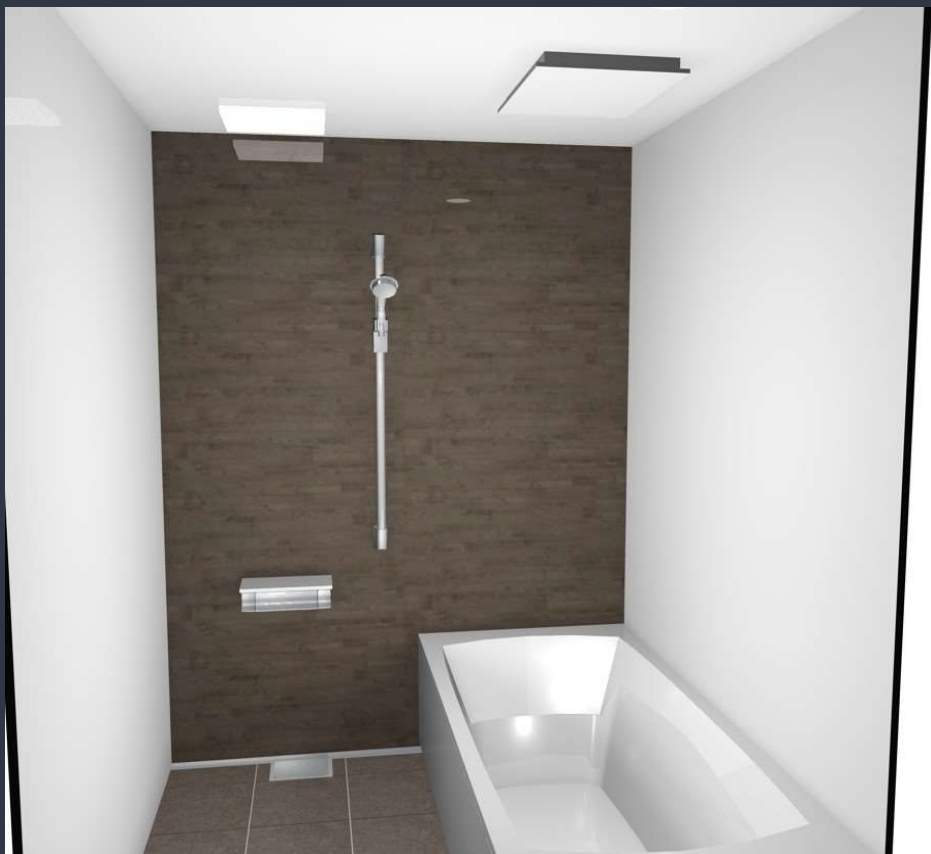

画像はイメージです。

ユニットサイズ 1616(AL勝手)

室内高さ :K タイプ

浴槽形状	浴槽エプロン	水栓	シャワーヘッド (KVK 製)
セミスクエア浴槽	カラー ホワイ ベージュ ブラック	洗い場用水栓 カラー ホワイ ベージュ チャコールグレー	KVK KF9032SJN1 節湯 B1

シャワーフックスライドバー (手すりタイプ)	天井	照明	換気機器
T1020SMH シャワーフックスライドバーを上下にスライドできます。また、お好みの角度に調整することも可能です。	高光沢フラット天井 光沢のある表面が照明を反射。浴室をより明るくしてくれます。	天井付スクエア照明 (ホワイト) 浴槽側天井にダウンライトが1灯併設されます。 白色	浴室暖房乾燥機 (ホワイト) 100V 標準タイプ

多彩な機能でオールシーズン快適な浴室に。	ドア	ミラー	浴槽仕様
暖房 乾燥 換気 1台3役の浴室暖房乾燥機	折戸 (ホワイト) キープフリードア パッキンレス 上部換気口	マグネットショートミラー	高断熱浴槽 お湯が冷めにくいので、次に入る人も快適です。 ※保温材の表現はイメージです。

断熱風呂フタ (組み合わせ式)	高断熱浴槽仕様	どこでもラック	ランドリーパイプ 1本
※浴槽形状により風呂フタの形状は異なります。	高断熱浴槽 断熱風呂フタ がセットなら・・・ 4時間後の湯温低下をわずか 2.5℃以内に抑えます。(JIS 準拠)	風呂フタフック	(ブラケット : ホワイトタイプ)

システムバスの特長 この心地よさ、タカラオリジナル	ホーロークリーン浴室パネル	キープクリーンフロア (ハイクラス)	排水口カバー (ステンレス)
ピカピカ ポカポカ ガッチリ 優れた素材と機能が実現する快適な浴室。	お手入れカンタンで清潔、浴室の壁は高品位ホーロー。 毎日シャワーで流すだけ！ 湯アカもサッとひと拭き！ 傷つきにくく汚れにくい！	床は表面が硬く傷つきにくい磁器タイルなので、汚れが入り込まず、お手入れがカンタンです。	

キープクリーン浴槽 (アクリル人造大理石)	パーフェクト保温	震度6強相当の振動にも負けない強度	カラーシミュレーション
クイーンオブバス キープフリー浴槽 美しい光沢と質感、なめらかな手触りと優れた清掃性が魅力。	あたたかさを逃がさない！ まるごと包み込むように、浴室全体を保温材で完全防備。 ※画像はイメージです。	強さの秘密は、浴室の重さをしっかり支えるフレーム架台。 システムバス下台部分 ※画像はイメージです。	お好みのカラーの組み合わせが見つけられます！ グランspa

浴室パネル	浴槽
プレミアムクラス ※+¥15,000(税抜き)となります。FRP浴槽仕様の場合は選択不可。 ジオマーブルモスグレー ジオマーブルベージュ ジオマーブルアイボリー ノルディックグリーン ノルディックベージュ ハイクラス ウォルナットブラック ウォルナットミディアム ウォルナットグレージュ ウォルナットホワイト ミックスウッドダーク ミックスウッドホワイト ブリックダーク ブリックベージュ ブリックグレー コンクリートグレー コンクリートホワイト キャンバスイエロー リネンホワイト テラゾーホワイト デニムブルー ボタニカルミックス ペイントブロック フォークロアピンク スケッチボーダー モーションタイル パールブラック パールベージュ パールホワイト レギュラークラス ※-¥20,000(税抜き)となります。 サンドストーンブラック サンドストーンベージュ サンドストーンホワイト ダークブラウン ロッシュベージュ ホワイト	キープクリーン浴槽 (アクリル人造大理石) FRP浴槽 シュガーライトベージュ ベージュ シュガーライトピンク ピンク シュガーライトグレー ホワイト シュガーホワイト グリーン シュガーブラック 洗い場 キープクリーンフロア (プレミアムクラス) グラングレー グランベージュ ※+¥20,000 (税抜き) となります。 グランホワイト キープクリーンフロア (ハイクラス) カームダークグレー カームグレー カームベージュ カームホワイト FRP ホワイトグレー グレーベージュ



0.4坪(08×12)プラン
ウォシュレット一体形便器GG1

便器 CES9415#NG2

Color Variation

※ホワイグレーはお見積カラーです。カラーによって価格・納期が異なる場合がありますのでカタログにてご確認ください。

大便器					
					
	ホワイト	パステルアイボリー	パステルピンク	ホワイグレー	

便器・便座機能

お掃除ラクラク

凹凸が少なく、ノズルまわりもすっきり。足元までスリムなフォルムでラクにお掃除できます。



※便器は床排水仕様です。

ノズルきれい

「きれい除菌水」が、ノズルを自動で洗浄。定期的な洗浄でノズルのきれいさが長持ち。



※写真はイメージです。

汚れがつきにくく、落ちやすい

セフィオンテクトとプレミストの相乗効果で便器を汚れから守ります。



※写真はイメージです。

汚れがつきにくく、落ちやすい

便座につぎ目がないので、お掃除ラクラク。ノズルには、防汚効果の高いクリーン樹脂。



※従来品の詳細はカタログを参照ください。

しっかり洗浄、お掃除しやすい

便器の中を少ない水で効率よく洗います。トイレ掃除はサッとひとふきで完了です。



※写真はイメージです。

機能一覧

プレミスト	トルネード洗浄	お掃除リフト	便ふた着脱
サイドカバー	ノズルきれい	セルフクリーニング	セフィオンテクト
クリーン便座(つぎ目なし)	クリーンノズル	クリーンケース	抗菌
ノズルそうじ	フチなし形状	おしり洗浄	やわらか洗浄
ビデ洗浄	ムーブ洗浄	水勢調節	洗浄位置調節
eco小ボタン	おまかせ節電	タイマー節電	便座・便ふたソフト閉止
停電時安心設計	オート便器洗浄※	オートパワー脱臭/脱臭	リモコン便器洗浄
暖房便座	着座センサー	リモコン	

※男子小用時(立ち姿勢)にはオート便器洗浄しません
"ウォシュレット"はTOTOの登録商標です

TOTOのミッション



商品一覧



CES9415#NG2

ウオンシェレット一体形便座GG1


GG1

ホワイトグレー

色

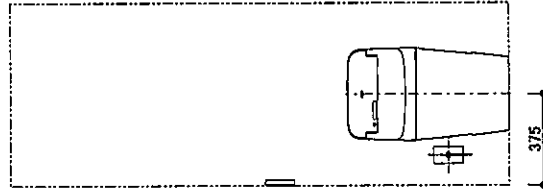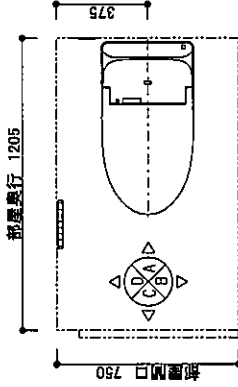

A図

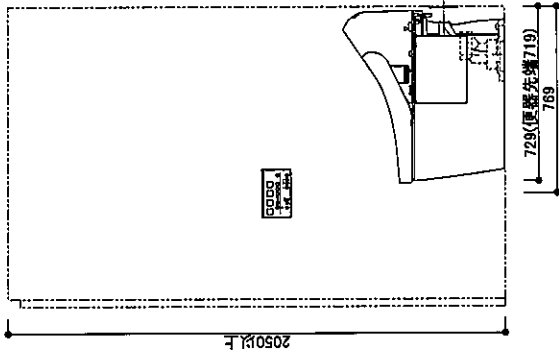

D図

- ・この図面は、C面に入口がある事を想定し、作成しています。
- <共通>
- ・商品仕様/図面は、最新の事情により予告無く改良、仕様変更などを行う場合があります。
 - ・壁面に商品を設置する際にはあらかじめ、11.2以上の補強用金板を壁面に入れておく必要があります。
 - ・壁埋込が必要な商品にはあらかじめ所定の位置に開口が必要で、電源が必要な商品には、電気工事（電気工事）にてコンセント設置をあらかじめ行ってください。
 - ・工事内容は商品の施工説明書にてご確認ください。
 - ・その際は壁の最大消費電力や電源仕様に十分ご注意ください。
 - ・電源コンセントは、水や小水がつかない位置に設置し、また給排水の上下部に電源コンセントを設置したり、給水ホースと電源コンセントを接触させないでください。
 - ・設置、発火の原因になります。
 - ・給水管、排水管は必ず所定の位置に取り出ししてください。
 - ・洗面のトリア付寸法は60mmです。（参考寸法）
 - ・引き戸・ドア枠等の扉体による干渉がないかご確認ください。
 - ・排水管、リネーション、取付等の設置位置は必ず寸法です。
 - ・便座を固定する場合は、ペーパー取り付けのスペースがあることを現場で確認してください。
 - ・便フタオート開閉機能付商品はトイレアウトレットの周りで便座前を掘り出した際にも作動する場合があるのでご注意ください。
- <大取組>
- ・大取組の設置位置は参考寸法です。
 - ・現場の状況に応じて取り付けてください。
 - ・給排水や小水が便座と床のスキマに浸入すると床のくさりやにおい発生の原因となりますので、便座床設置部周囲に防水性のあるシリコンシーリング剤を塗布することをおすすめします。
 - ・給水には、最低必要水圧（流動時）0.05MPaを確保してください。（給水水圧（静止時）0.75MPa）
 - ・電源コードの長さは1.0mです。
 - ・定格消費電力は、410W (G33-G32) 320W (G31) (ヒーター付便座の場合は、435W (G33-G32)、345W (G31))


※このプランの事前施工情報については商品の施工説明書
別添施工資料集にてご確認ください。
送付の施工情報にも代表商品の情報を記載しております。

TOTO		第三角法	単位: mm	名称	図中表記
相当者	日付	2024-06-19	尺度	1:30(A4)	品番
谷口忍					図中表記
江角博郎く子世帯キッチン・イレ>					見録No W016895-02(RX10282)

<大便器>

給排水位置

- ・寒冷地（水抜き方式）の場合、給水対応範囲は床給水のみとなります。

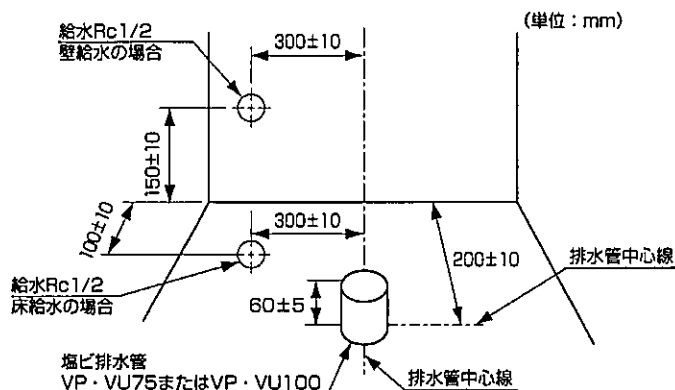

⚠注意




必ず実行

排水管の立ち上げ寸法が55mm未満の場合は、立ち上げ用アダプター HH01001R(オプション)を使用する
水漏れして家財などをぬらす財産損害発生のおそれがあります。

<壁から排水心までが200mmの場合>


(単位: mm)

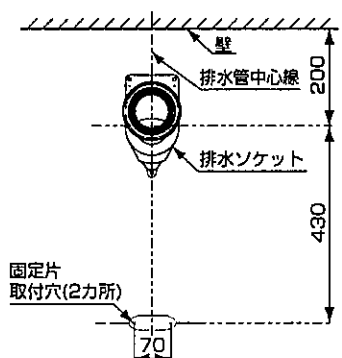

※間違った方向に取り付けると便器の施工ができなくなります。

<壁から排水心までが120mmの場合>

※排水心 120mm 未満の場合は、ウォシュレット本体が干渉して取り付けできない可能性があります。

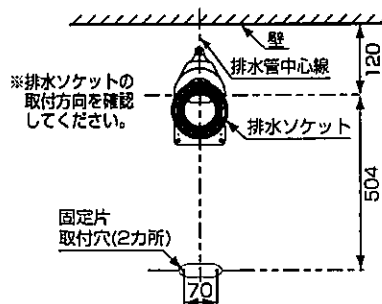

TOTO	第三角法	単位: mm	名称 図 中 表 記 施工図 2/2
担当者 谷口 忍	日付 2024-06-19	尺度 1:30(A4)	品番 図 中 表 記
江角様邸<子世帯キッチン・トイレ>			見積No W016895-02(RX10292)