B-XF
シングルドア

建具色

ライトブラウン色
LB

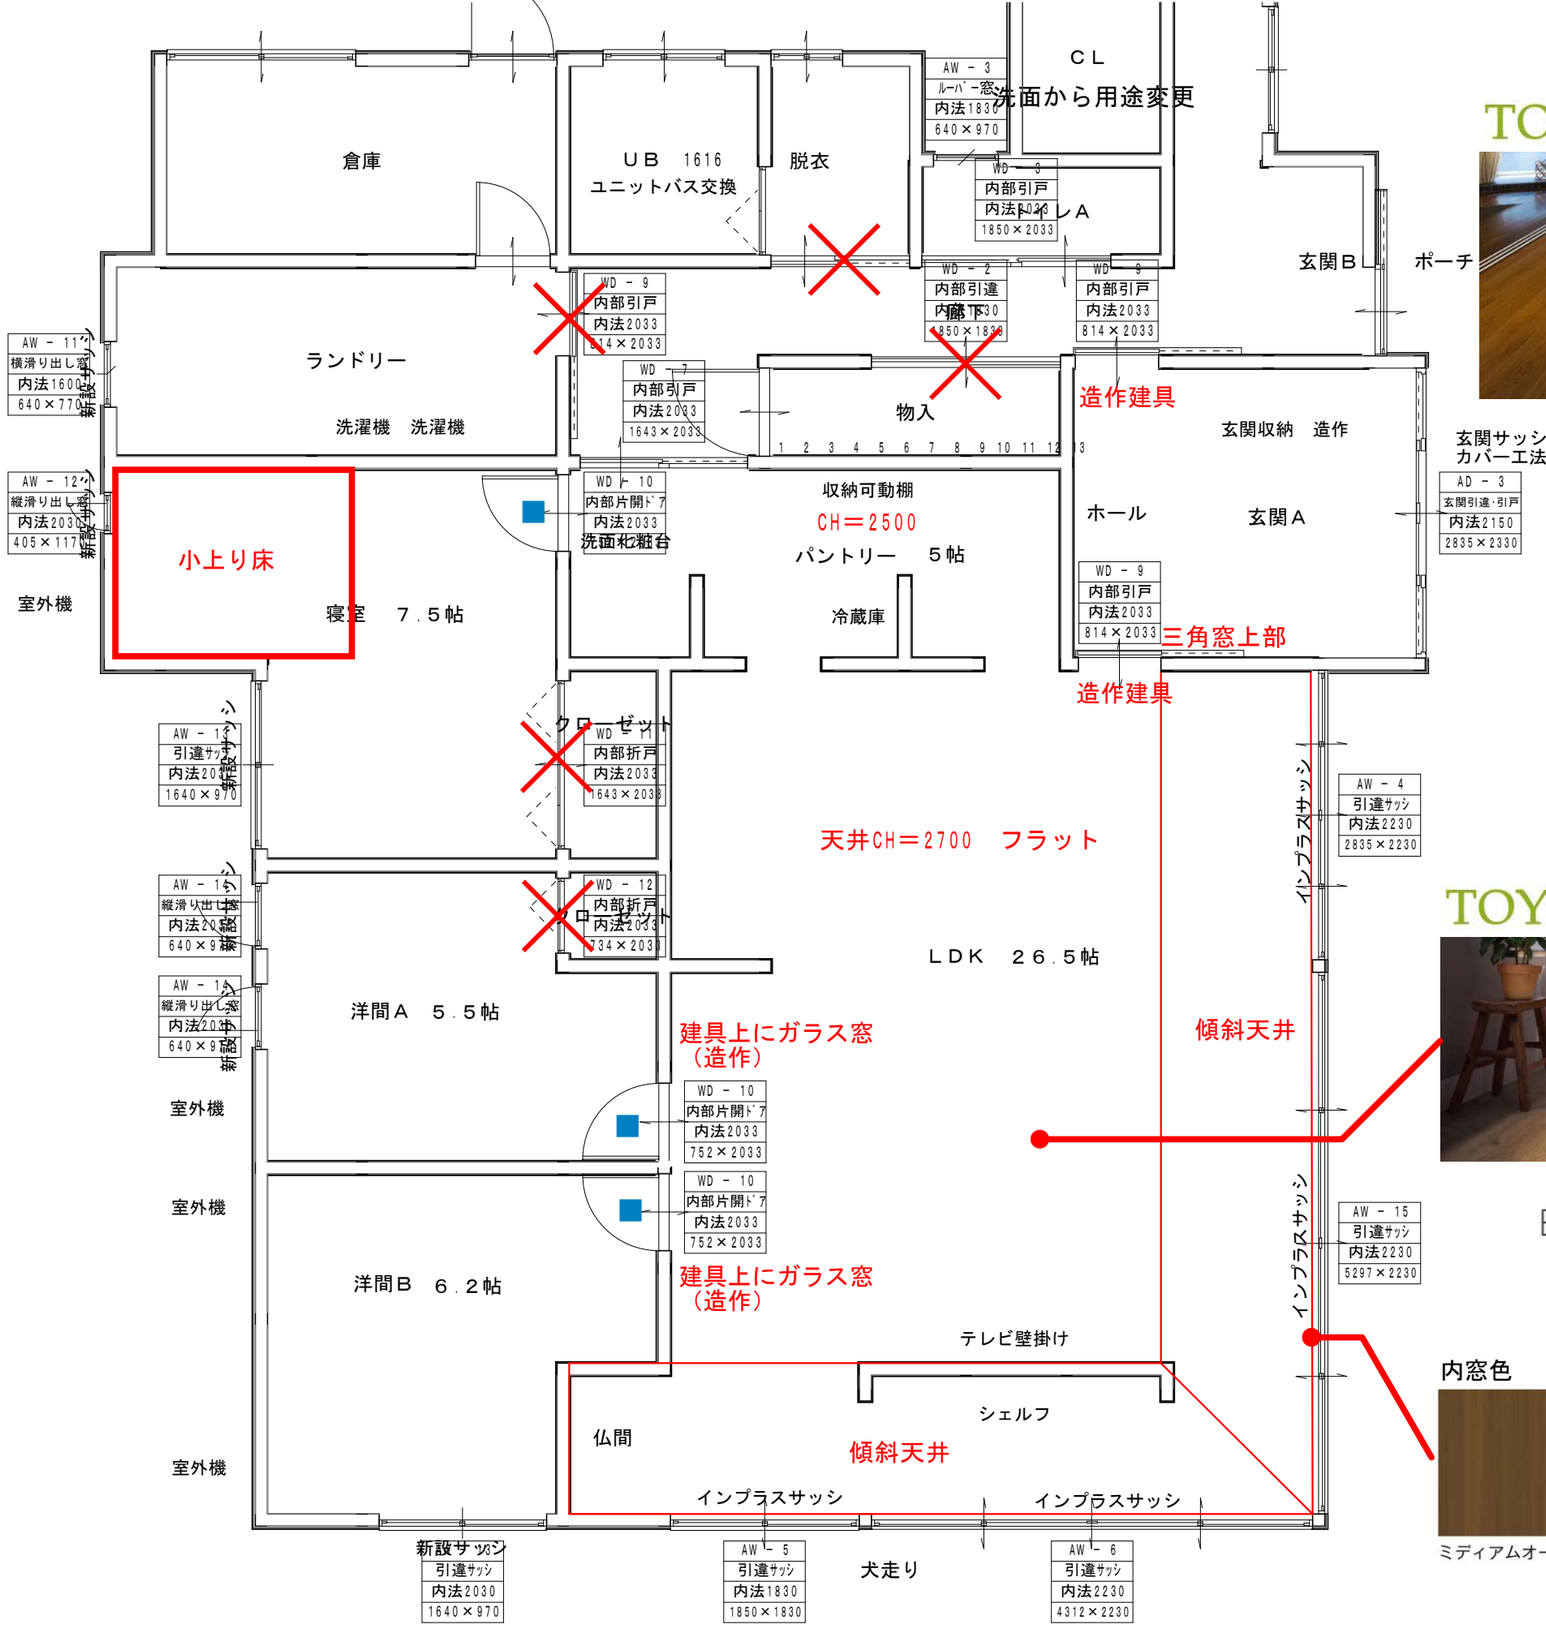

TOYOTEX WILD

寝室・洋間Ａ・洋間Ｂ・ＣＬ

WP74 ワイルドチェリー柄

TOYOTEX 匠 rustic takumi

ER2S ナラ

パントリー・ＬＤＫ

内窓色

ミディアムオーク(E9)

	作成年月日	ヒロシ建築設計事務所　田中　亜有 島根県出雲市上塩冶町2453-3番地	TEL　0853(23)4479 FAX　0853(23)3604	承認	担当	製図	工事名称　長崎邸リノベーション工事	図面No.・
	訂正年月日	一級建築士登録　第　340465号 一級建築士事務所登録　島根県知事登録第（4）10395号					図面名称 / 縮尺	