
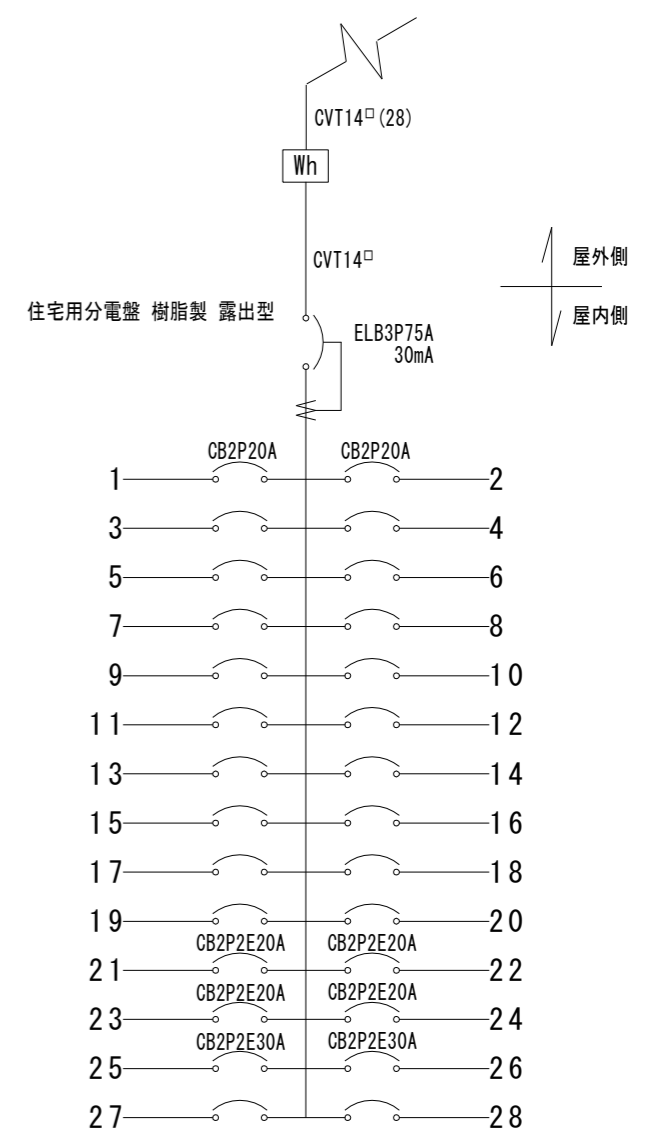


単線結線図

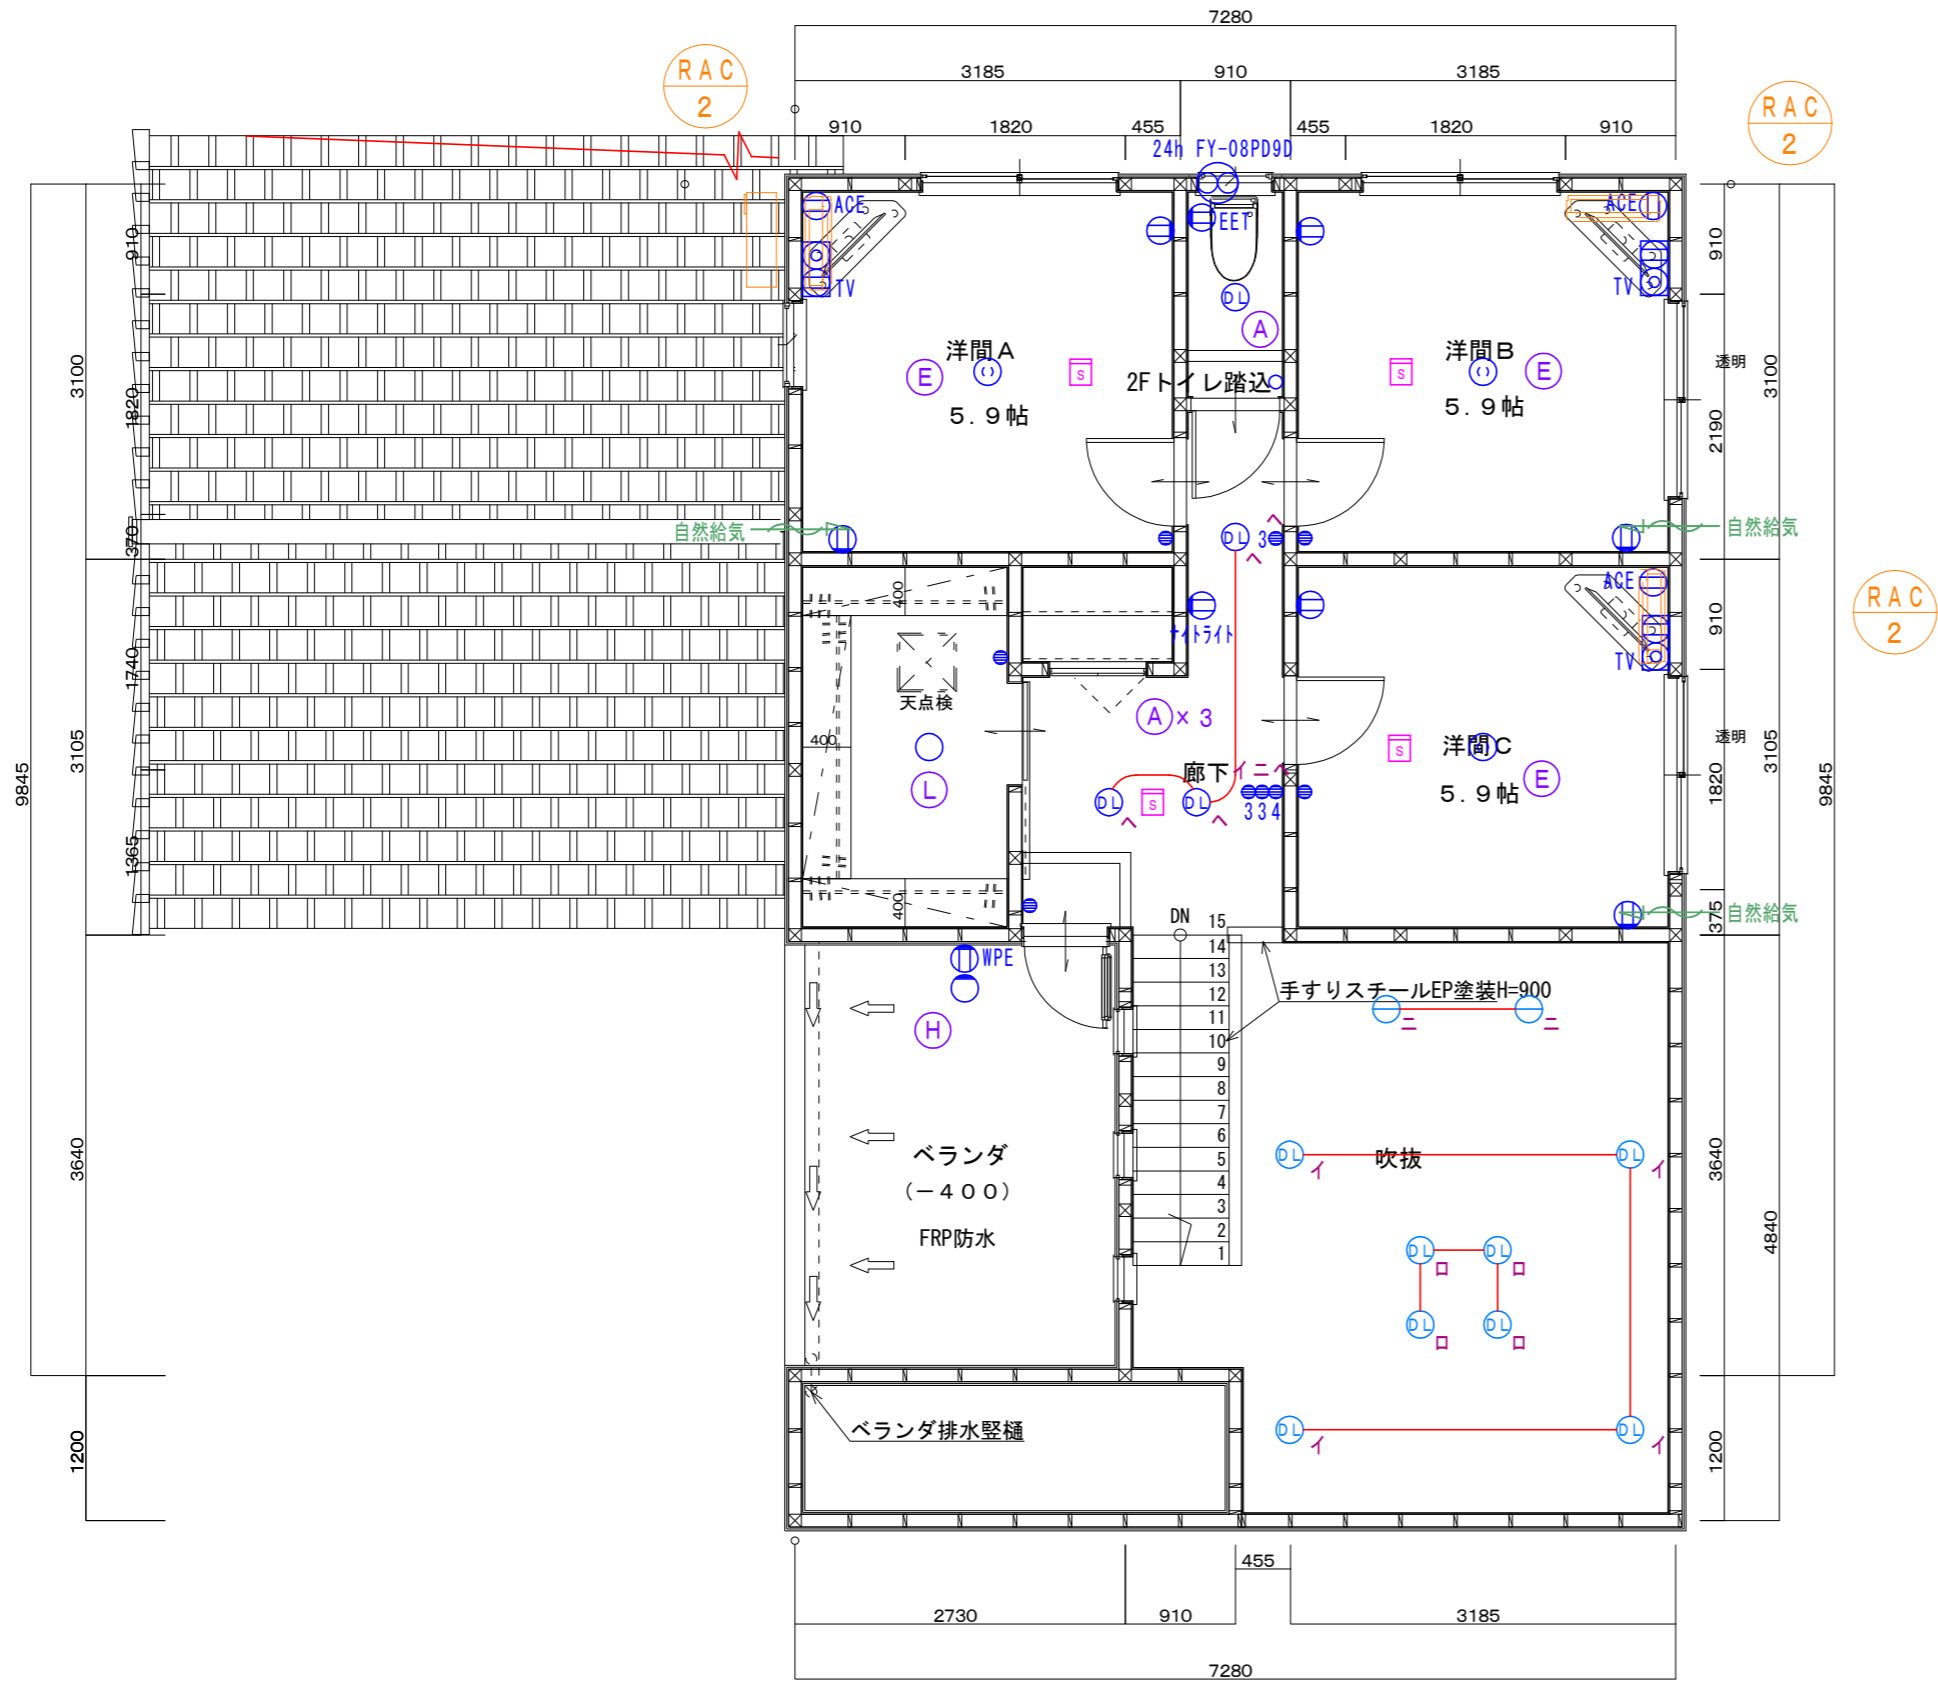

凡 例			
●	スイッチ (及び4端子対応付)	□	照明器具 (ベースライト)
⚡	調光スイッチ	DL	照明器具 (ダウンライト)
⊙	情報コンセント (光回線引込口)	○	照明器具 (シーリングライト)
⊙	情報コンセント TV (BS/CS)	○	照明器具 (引掛けローゼット)
⊙	情報コンセント LAN	○	照明器具 (ペンダントライト)
⊙	2口コンセント	○	照明器具 (ブラケットライト)
⊙	3口コンセント	—	自然給気口
⊙	エアコン用 (5坪) 接地種付コンセント	⊙	換気扇 (壁付・天井付)
⊙	接地種付 接地Wコンセント	FAN	セントラル集塵機 (本体・排気口)
⊙	接地種付 接地コンセント	■	分電盤
⊙	接地種付 排水接地コンセント	Wh	電力計
⊙	高容量 (200V) 接地コンセント	S	引込開閉器
⊙	温度検知 (A/F付 SHM3045)	HH	弱電用保安器
⊙	熱感検知	RT	ルーター
⊙	TVブースター	HUB	スイッチングハブ
⊙	分配器	⊗	接続DN/機器直結接続
⊙	TVモニター付インターホン (親機・子機)	R	リモコン (エコキュート/温水器)

※特記なきスイッチは凡例1000、コンセントは凡例200とする
 ※室内配線器具はPanasonic製327付「1」にて表示付、屋外は「1」付「1」とする