建築場所：出雲市大社町

着工日 2020/5/7	完工日 2020/10/6
工程表	新宅邸新築工事
工事名	業者・担当者連絡先
仮設工事	エム・エイチ 黒見090-3635-0714
地盤改良	出雲砕石 横田080-8233-4989
基礎工事	小川左工 小川080-6330-5699
木工事	彩デザイン工房 神田090-2000-4182
木材搬入	須山木材 近藤080-2901-3582
屋根工事・樋工事	宇都宮工業 宇都宮090-7594-2730
金属建具工事	合同アーバス 槙原090-8247-4657
外装工事	マルユウ建材 加藤090-3178-9917
電気工事	平田電工 金坂090-4577-7951
水道設備工事	イマスイ 若槻080-3584-7250
防水工事	中外商工 永島
塗装工事	新宅塗装 新宅080-1946-1693
ガス工事	協同サービス
什器設備機器搬入・設置	サンプラス 天野090-7894-2485
内装工事	インテリア　アサオ 江戸090-7378-4096
左官・タイル工事	小川左工 小川080-6330-5699
家具・建具	彩デザイン工房 神田090-2000-4182
雑工事	
確認申請	
その他	つなぎ融資
	業者支払日
	その他
備考欄	解体工事４月３０日までに完了

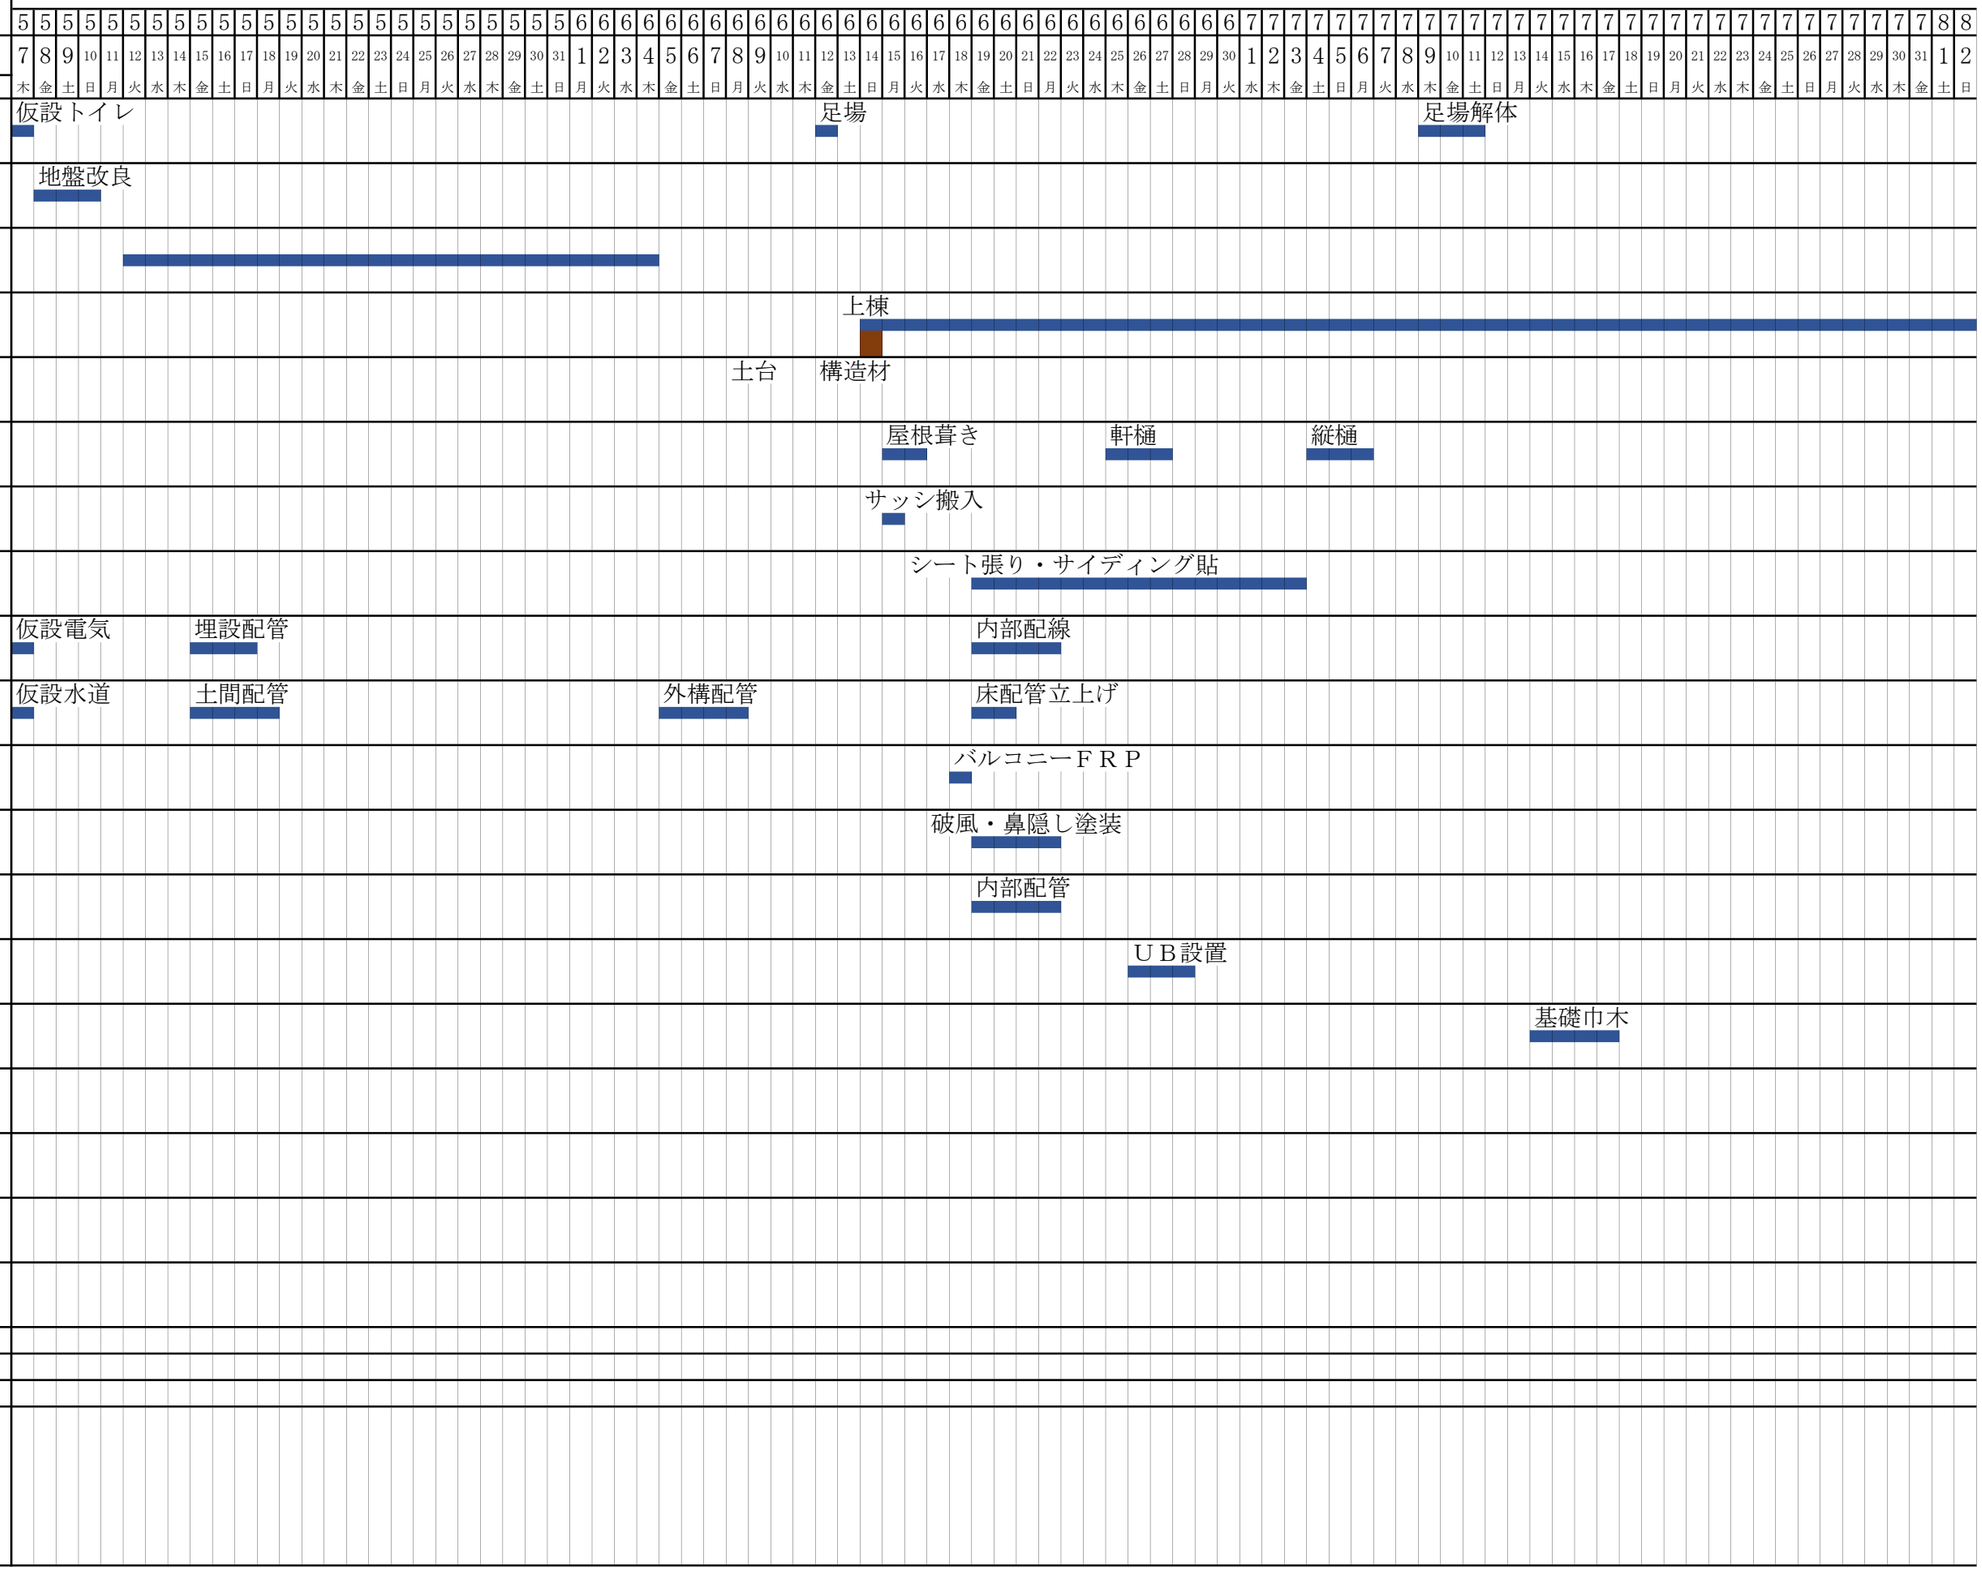

建築場所：出雲市大社町

工程表

新宅邸新築工事
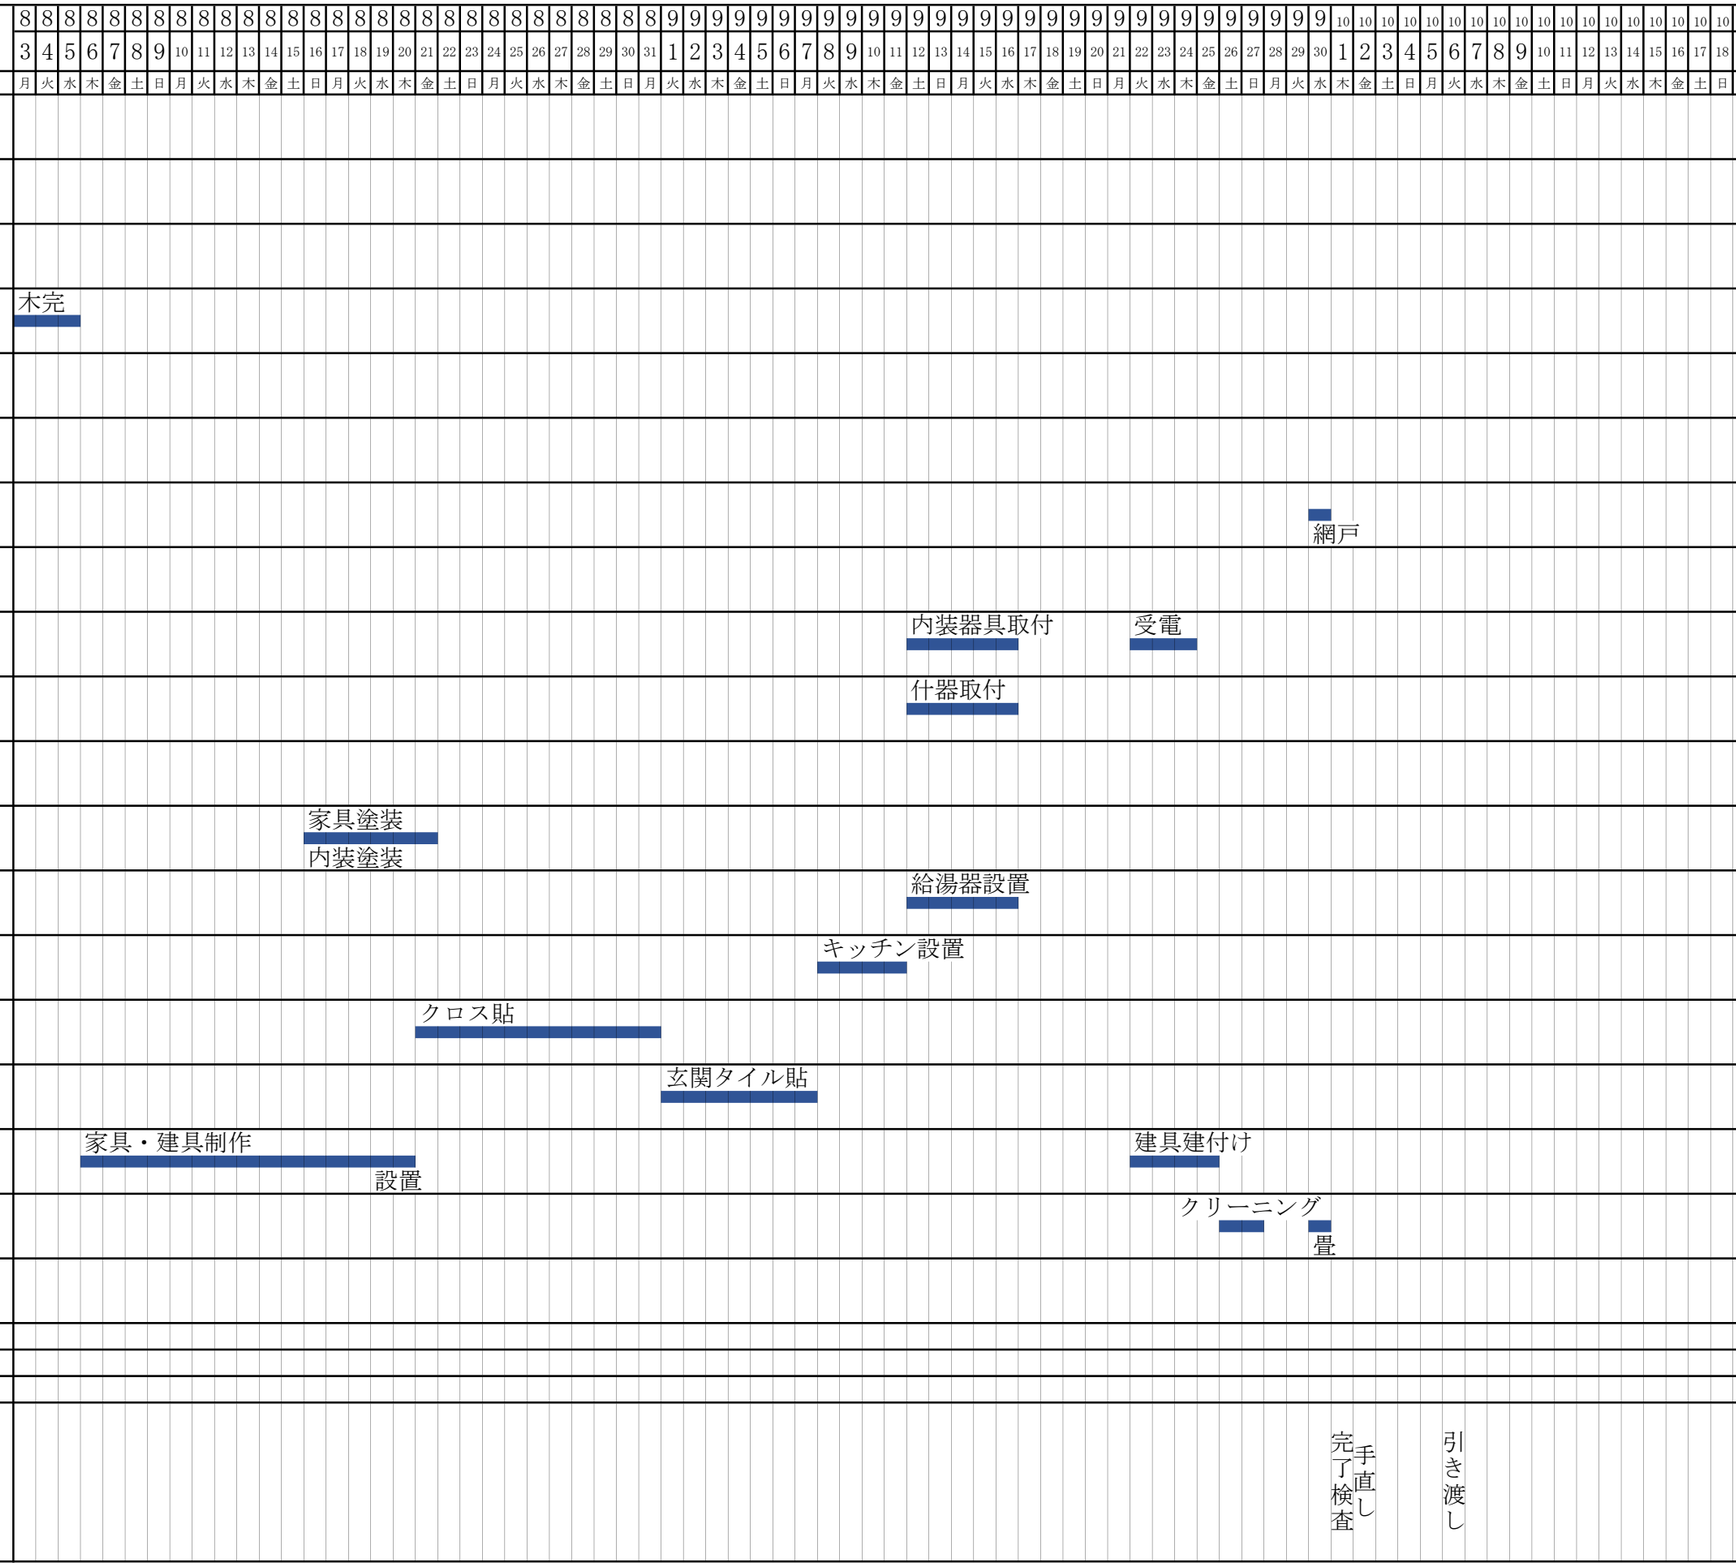
工事名	業者・担当者連絡先	備考欄
仮設工事	エム・エイチ 黒見090-3635-0714	
地盤改良	出雲砕石 横田080-8233-4989	
基礎工事	小川左工 小川080-6330-5699	
木工事	彩デザイン工房 神田090-2000-4182	
木材搬入	須山木材 近藤080-2901-3582	
屋根工事・樋工事	宇都宮工業 宇都宮090-7594-2730	
金属建具工事	合同アーバス 槙原090-8247-4657	
外装工事	マルユウ建材 加藤090-3178-9917	
電気工事	平田電工 金坂090-4577-7951	
水道設備工事	イマスイ 若槻080-3584-7250	
防水工事	中外商工 永島	
塗装工事	新宅塗装 新宅080-1946-1693	
ガス工事	協同サービス	
什器設備機器搬入・設置	サンプラス 天野090-7894-2485	
内装工事	インテリア　アサオ 江戸090-7378-4096	
左官・タイル工事	小川左工 小川080-6330-5699	
家具・建具	彩デザイン工房 神田090-2000-4182	
雑工事		
確認申請		
その他	つなぎ融資	
	業者支払日	
	その他	
備考欄